













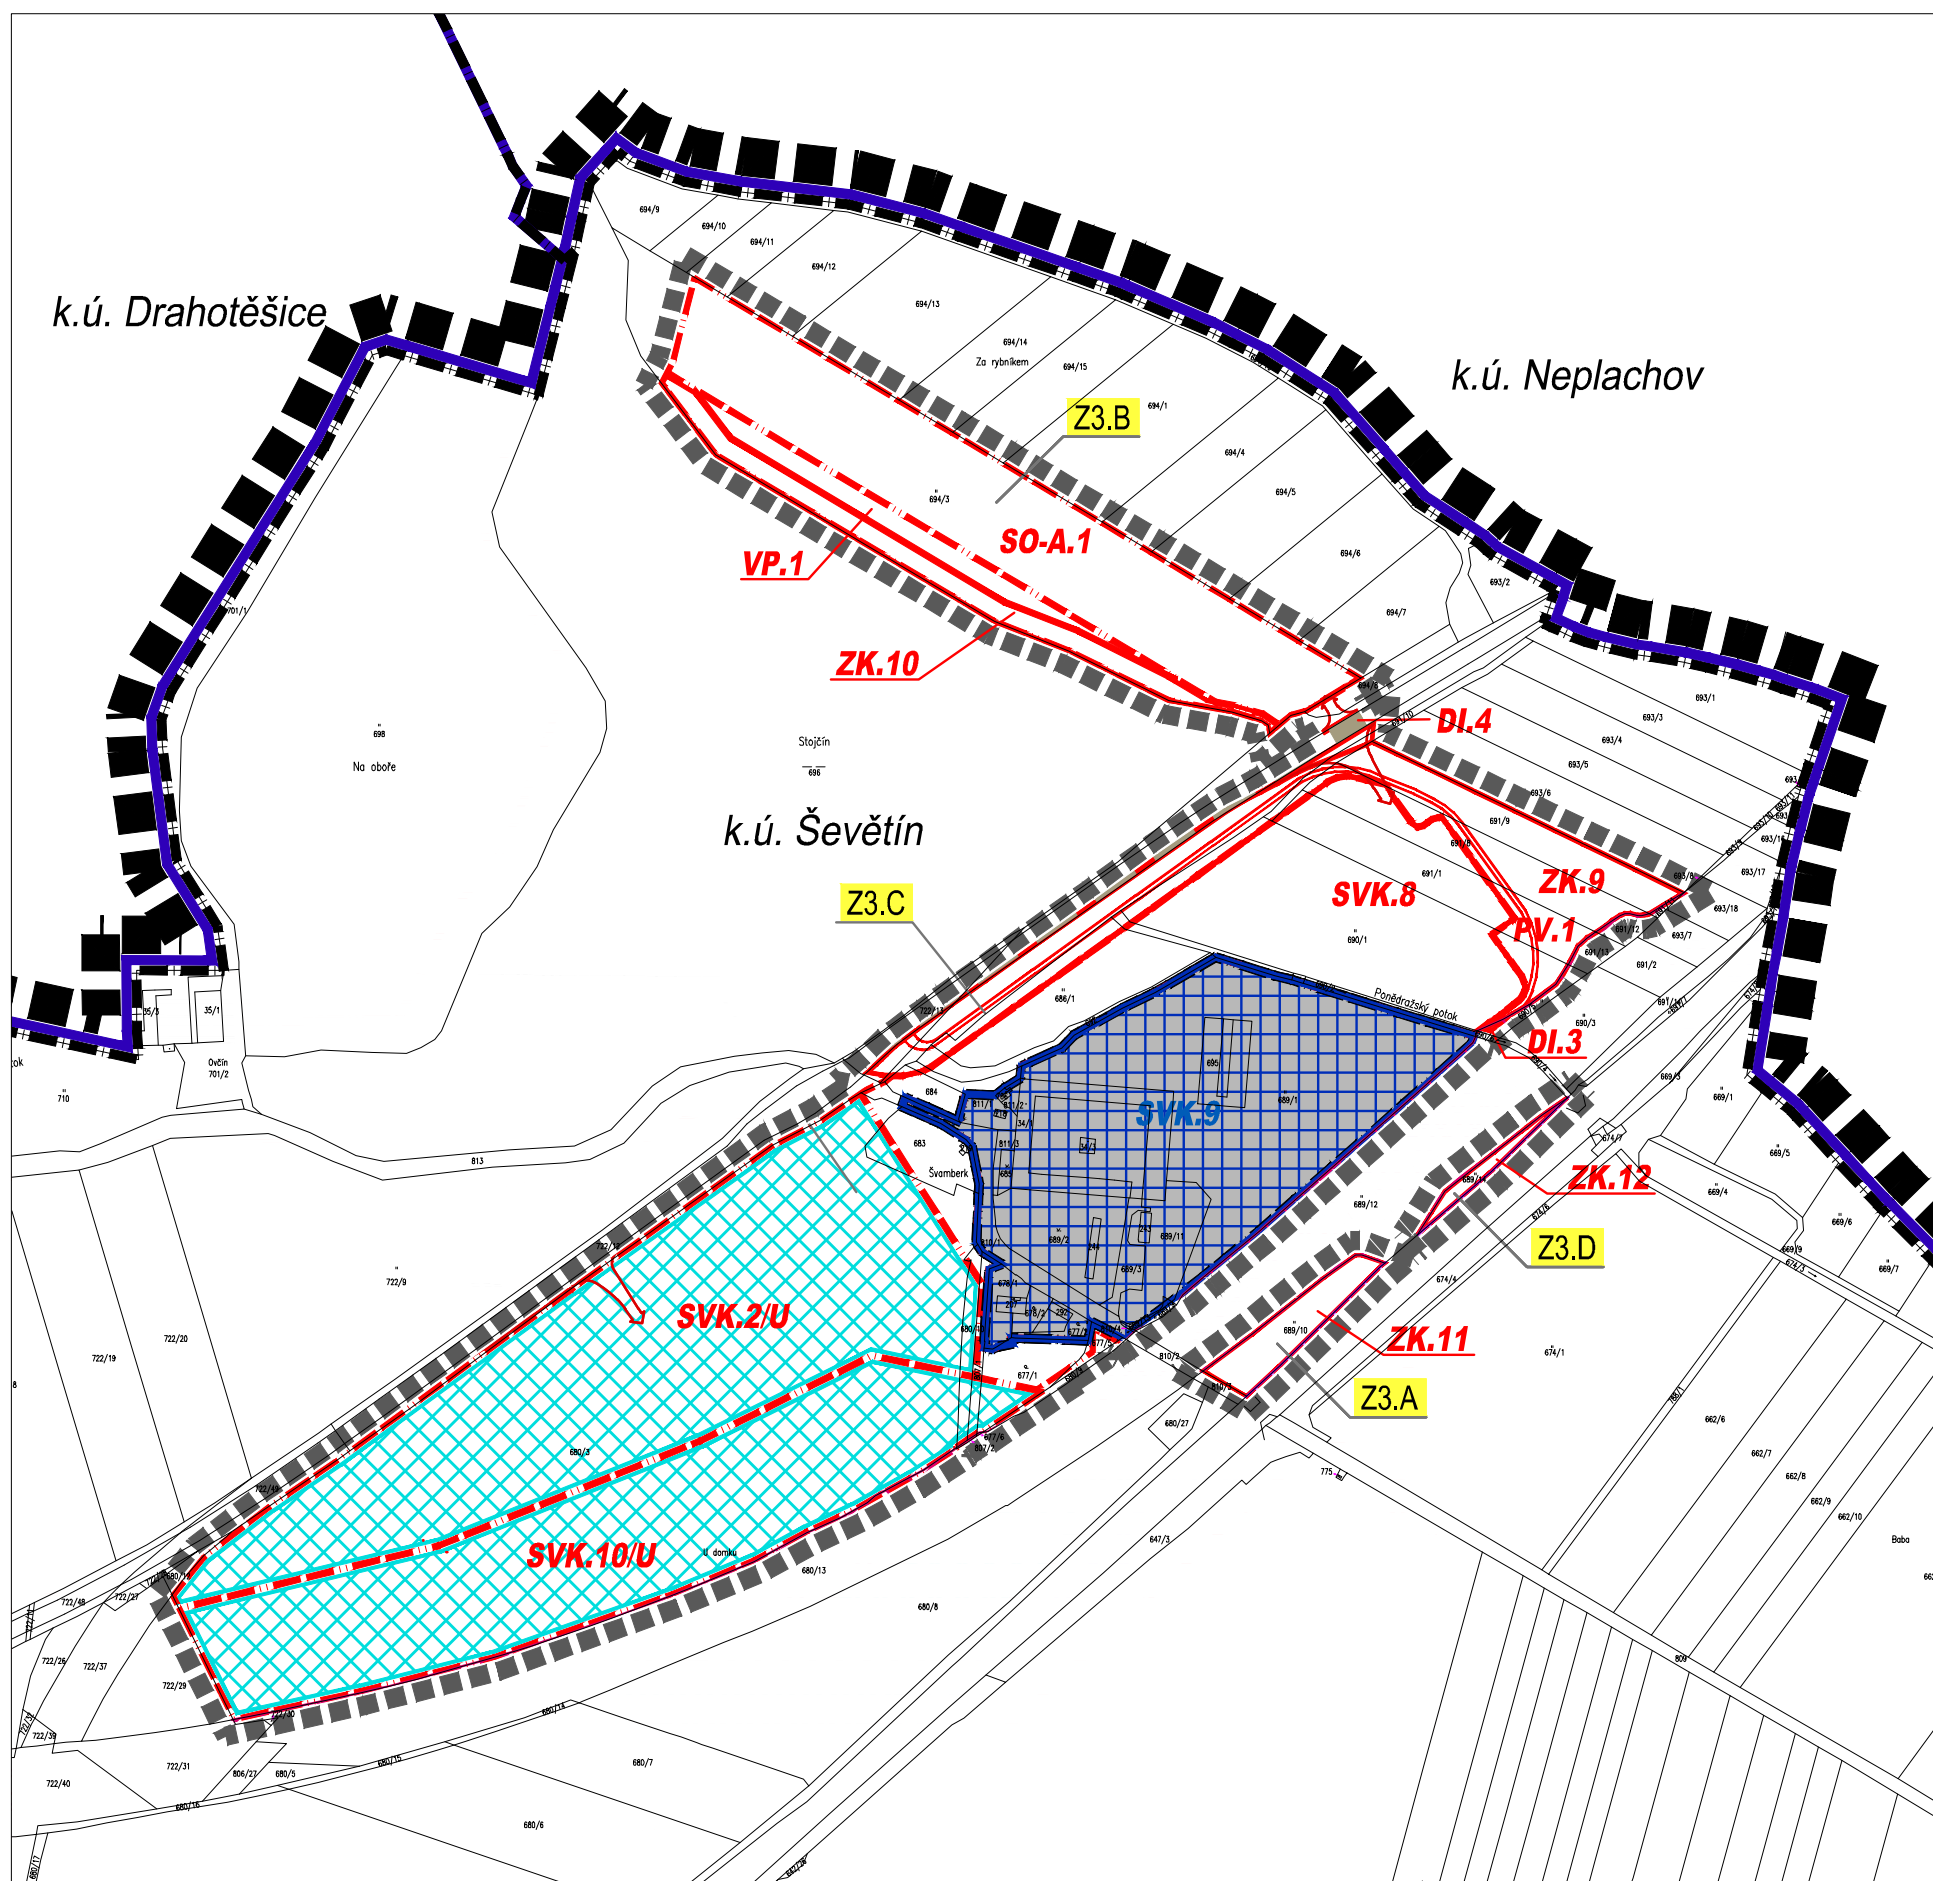


NÁVRH ZMĚNY č. 3 ÚP ŠEVĚTÍN

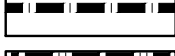
I.1. VÝKRES ZÁKLADNÍHO ČLENĚNÍ ÚZEMÍ M 1:5000
LOKALITY Z3.A, Z3.B, Z3.C a Z3.D k.ú. ŠEVĚTÍN

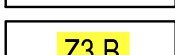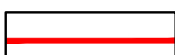

LEGENDA


HRANICE A ZNAČENÍ

-  HRANICE ŘEŠENÉHO ÚZEMÍ ÚP ŠEVĚTÍN
-  HRANICE SPRÁVNÍHO ÚZEMÍ OBCE
-  HRANICE KATASTRÁLNÍHO ÚZEMÍ
-  HRANICE ZASTAVĚNÉHO ÚZEMÍ
-  HRANICE ZASTAVITELNÝCH PLOCH
-  HRANICE ŘEŠENÉHO ÚZEMÍ ZMĚNY č. 3 ÚP ŠEVĚTÍN
-  POPIS LOKALIT ZMĚNY č. 3 ÚP ŠEVĚTÍN
-  HRANICE PLOCH SE ZMĚNOU VYUŽITÍ
-  PLOCHY S PODMÍNKOU ŘEŠENÍ ÚZEMNÍ STUDIÍ
-  PLOCHY ZMĚN
-  PLOCHY PŘESTAVBY S POPISEM
-  POPIS PLOCH ZMĚN (PLOCHY S ROZDÍLNÝM ZPŮSOBEM VYUŽITÍ)
-  PLOCHY DOPRAVNÍ INFRASTRUKTURY - KORIDOR DÁLNIČE D3
-  PLOCHY DOPRAVNÍ INFRASTRUKTURY - SILNICE II. TŘÍDY

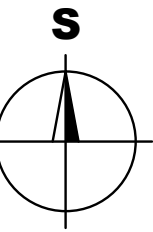

Záznam o účinnosti	
vydávající správní orgán: Zastupitelstvo městyse Ševětín	datum nabytí účinnosti:
Požizovatel: Magistrát města České Budějovice odbor územního plánování jméno a příjmení: Ing. Luboš Lacina funkce: vedoucí odboru podpis:	otisk úředního razítka pořizovatele
jméno a příjmení: Petr Lenc funkce: místostarosta městyse Ševětín zastupitel určený pro spolupráci při pořizování podpis:	

BRŮHA A KRAMPERA, ARCHITEKTI, spol. s r.o.
PROJEKČNÍ A INŽENÝRSKÁ KANCELÁŘ, RIEGROVA 1745/59, 370 01 Č.BUDĚJOVICE tel:387425213 info@bkarchitekti.cz

	VEDOUcí PROJEKTANT	ZODPOVĚDNÝ PROJEKTANT	KRESLIL
	ING. ARCH. J. BRŮHA	ING. ARCH. J. BRŮHA	ING. VERONIKA PICKOVÁ
	ING. VÁCLAV KRAMPERA	ING. VÁCLAV KRAMPERA	
	POŘIZOVATEL Magistrát města Č.Budějovice, nám. Přemysla Otakara II.1/1, 370 92 Č.Budějovice		
AKCE	ZMĚNA č. 3 ÚP ŠEVĚTÍN v k.ú. ŠEVĚTÍN		ČÍSLO VÝKRESU 1.1.
VÝKRES	VÝKRES ZÁKLADNÍHO ČLENĚNÍ ÚZEMÍ		ČÍSLO PARÉ
STUPEŇ NÁVRH PRO SJ	MĚŘÍTKO	1:5 000	DATUM 09/2017
FORMÁT 3 x A4	ČÍSLO ZAKÁZKY	16-027.1	