



Magistrát města České Budějovice

Odbor dopravy a silničního hospodářství
nám. Přemysla Otakara II. 1/1

MĚSTYS ŠEVĚTÍN okres České Budějovice		DS
Č.j.: UMS- 0444/2024	12. 04. 2024	Zprac.:
Došl. viz rozdělovník		Ukl. zn.:

Magistrát města České Budějovice
Ing. Jaroslav Mráz
Odbor dopravy a silničního hospodářství
Kněžská 19
370 92 České Budějovice

Internet: <http://www.c-budejovice.cz>

sp. zn.: ODSH/5743/2024 Ja
č. j.: ODSH/5743/2024-2

vyřizuje:
Pavel Jakeš

tel.:
386 804 436

e-mail:
jakesp@c-budejovice.cz

datum:
11.4.2024

VEŘEJNÁ VYHLÁŠKA OPATŘENÍ OBECNÉ POVAHY STANOVENÍ PŘECHODNÉ ÚPRAVY PROVOZU

Magistrát města České Budějovice, odbor dopravy a silničního hospodářství (dále také jako „správní orgán“) jako příslušný orgán státní správy pro stanovení místní a přechodné úpravy provozu na pozemních komunikacích podle ust. § 124 odst. 6 zákona č. 361/2000 Sb., o provozu na pozemních komunikacích a o změnách některých zákonů, ve znění pozdějších předpisů (dále jen „zákon č. 361/2000 Sb.“), obdržel dne 8.4.2024 žádost navrhovatele, pana **Václava Rendla, IČO 72105666**, se sídlem Strádova 1705/29, 370 07 České Budějovice 7, kterého zastupuje společnost **Signistav s.r.o., IČO 26072700**, se sídlem Na Návsí 3, 373 61 Hrdějovice o stanovení přechodné úpravy provozu na pozemních komunikacích. Správní orgán v souladu s ust. § 171 zákona č. 500/2004 Sb., správní řád, ve znění pozdějších předpisů (dále jen „zákon č. 500/2004 Sb.“), na základě vyjádření Policie České republiky, Krajského ředitelství policie Jihočeského kraje – dopravního inspektorátu v Českých Budějovicích č. j. KRPC-9-128/Čj-2024-020106 ze dne 28.2.2024 a dále v souladu s ust. § 77 odst. 1, odst. 2, odst. 5 zákona č. 361/2000 Sb. tímto

**stanovuje
přechodnou úpravu provozu**

na pozemních komunikacích – místních komunikacích v městysu Ševětín pro zajištění bezpečnosti a plynulosti silničního provozu při Instalace inženýrských sítí v ulici Na Vyhliďce, Ševětín – viz dopravně inženýrské opatření, jež tvoří nedílnou součást tohoto opatření obecné povahy.

Termín: 17.4.2024 – 8.5.2024

Podmínky pro provedení a osazení dopravního značení:

- Provedení a umístění dopravního značení musí být v souladu s vyhláškou č. 294/2015 Sb., kterou se provádí pravidla provozu na pozemních komunikacích a úprava a řízení provozu na pozemních komunikacích, ve znění pozdějších předpisů, technickými podmínkami TP 66 „Zásady pro označování pracovních míst na pozemních komunikacích“ a podle příslušných platných technických norem. Veškeré dopravní značení bude provedeno základní velikosti podle TP 66 v reflexním provedení.
- Všechny součásti dopravních značek (patka, sloupek, značka, uchycení) musí být schváleného typu.

3. Trvalé dopravní značení, které je v rozporu s přechodným dopravním značením, bude překryto a po ukončení akce uvedeno do původního stavu.
4. Při realizaci přechodné úpravy provozu nesmí dojít k znečištění nebo poškození dotčené pozemní komunikace.
5. Po skončení účinnosti tohoto opatření obecné povahy bude přechodné dopravní značení neprodleně odstraněno a stávající dopravní značení bude uvedeno do původního stavu.
6. Dopravní značení k omezení rychlosti bude v době, kdy se na stavbě momentálně nepracuje, zakryto, nebo jinak zneplatněno (otočením apod.).

Správní orgán si vyhrazuje právo v případě potřeby (resp. vzniklých okolností) předmětné dopravně inženýrské opatření doplnit, upravit. atd.

O d ů v o d ň ě n í:

Dne 8.4.2024 podal navrhovatel: Václav Rendl, IČO 72105666, Strádova 1705/29, 370 07 České Budějovice 7, kterého zastupuje Signistav s.r.o., IČO 26072700, Na Návsí 3, 373 61 Hrdějovice, žádost o stanovení přechodné úpravy provozu na pozemních komunikacích – místních komunikacích v městysu Ševětín pro zajištění bezpečnosti a plynulosti silničního provozu při Instalace inženýrských sítí v ulici Na Vyhlídce, Ševětín. K uvedené žádosti se vyjádřila Policie České republiky, Krajské ředitelství policie Jihočeského kraje – dopravní inspektorát v Českých Budějovicích pod č. j. KRPC-9-128/ČJ-2024-020106 ze dne 28.2.2024.

Správní orgán shora uvedenou žádost řádně posoudil a zhodnotil předmětné přechodné dopravní značení jako nezbytné pro zachování bezpečnosti silničního provozu v dané lokalitě. Na základě uvedených skutečností správní orgán stanovil přechodnou úpravu provozu na shora uvedených pozemních komunikacích tak, jak je uvedeno ve výrokové části tohoto opatření obecné povahy.

P o u č e n í:

Podle § 173 odst. 2 zákona č. 500/2004 Sb. proti opatření obecné povahy nelze podat opravný prostředek. V souladu s § 77 odst. 5 zákona č. 361/2000 Sb. nabývá opatření obecné povahy účinnosti pátým dnem po vyvěšení.

Ing. Jaroslav Mráz
vedoucí odboru dopravy a silničního hospodářství
Magistrátu města České Budějovice

Toto opatření obecné povahy musí být vyvěšeno po dobu **15 dní** na úřední desce Magistrátu města České Budějovice a na úředních deskách obecních úřadů v obcích, jejichž správních obvodů se má opatření obecné povahy týkat, v souladu s ustanovením § 25 odst. 2 a § 173 zákona č. 500/2004 Sb. Vývěsní lhůta začíná den následující po dni vyvěšení. Poslední den této lhůty je dnem doručení. Sejmutí vyhlášky je možno následující pracovní den po posledním (15.) dni vývěsní lhůty. Po uplynutí lhůty a vyznačení údajů musí být vyhláška neprodleně vrácena Magistrátu města České Budějovice, odboru dopravy a silničního hospodářství.

12. 04. 2024

Vyvěšeno dne:.....Sejmuto dne:.....

Razítko, podpis orgánu, který potvrzuje vyvěšení a sejmutí opatření.



Příloha: dopravně inženýrské opatření dle textu

Obdrží:

navrhovatel

Signistav s.r.o., IDDS: 7jh2azk

ostatní účastníci

Správa a údržba silnic Jihočeského kraje, IDDS: cadk8eb


dotčené orgány


Policie České republiky, Krajské ředitelství policie Jihočeského kraje, Územní odbor České Budějovice, dopravní inspektorát, IDDS: eb8ai73


se žádostí o zveřejnění na úřední desce a zpětné zaslání dokumentu po jeho sejmutí


Magistrát města České Budějovice, kancelář tajemníka, úřední deska, -zde-

Úřad Městysu Ševětín, IDDS: c2yb5xr

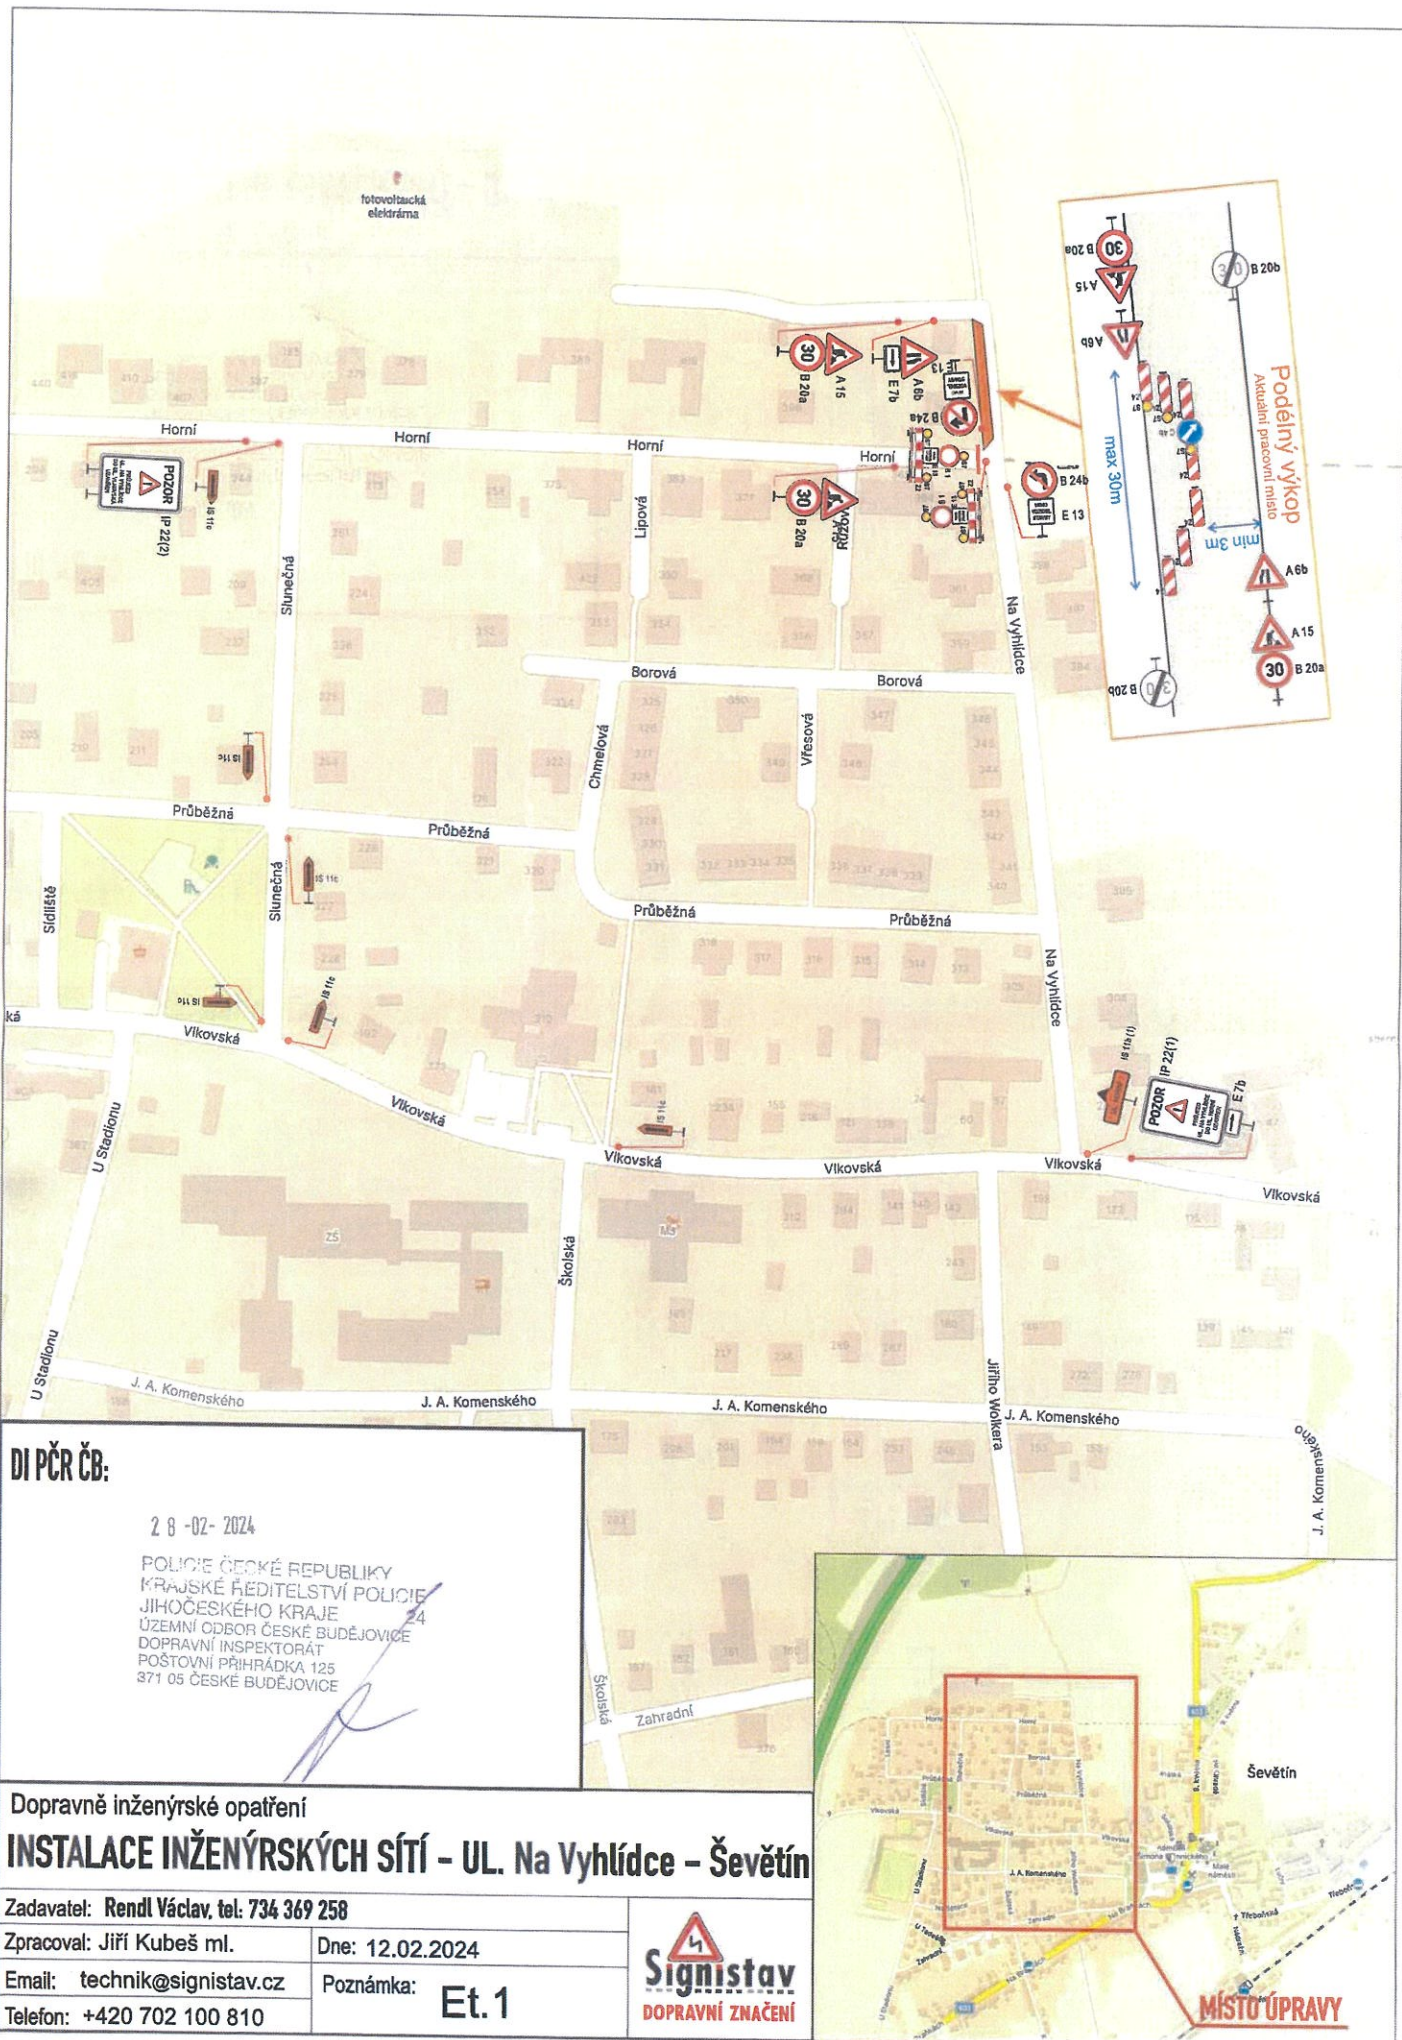

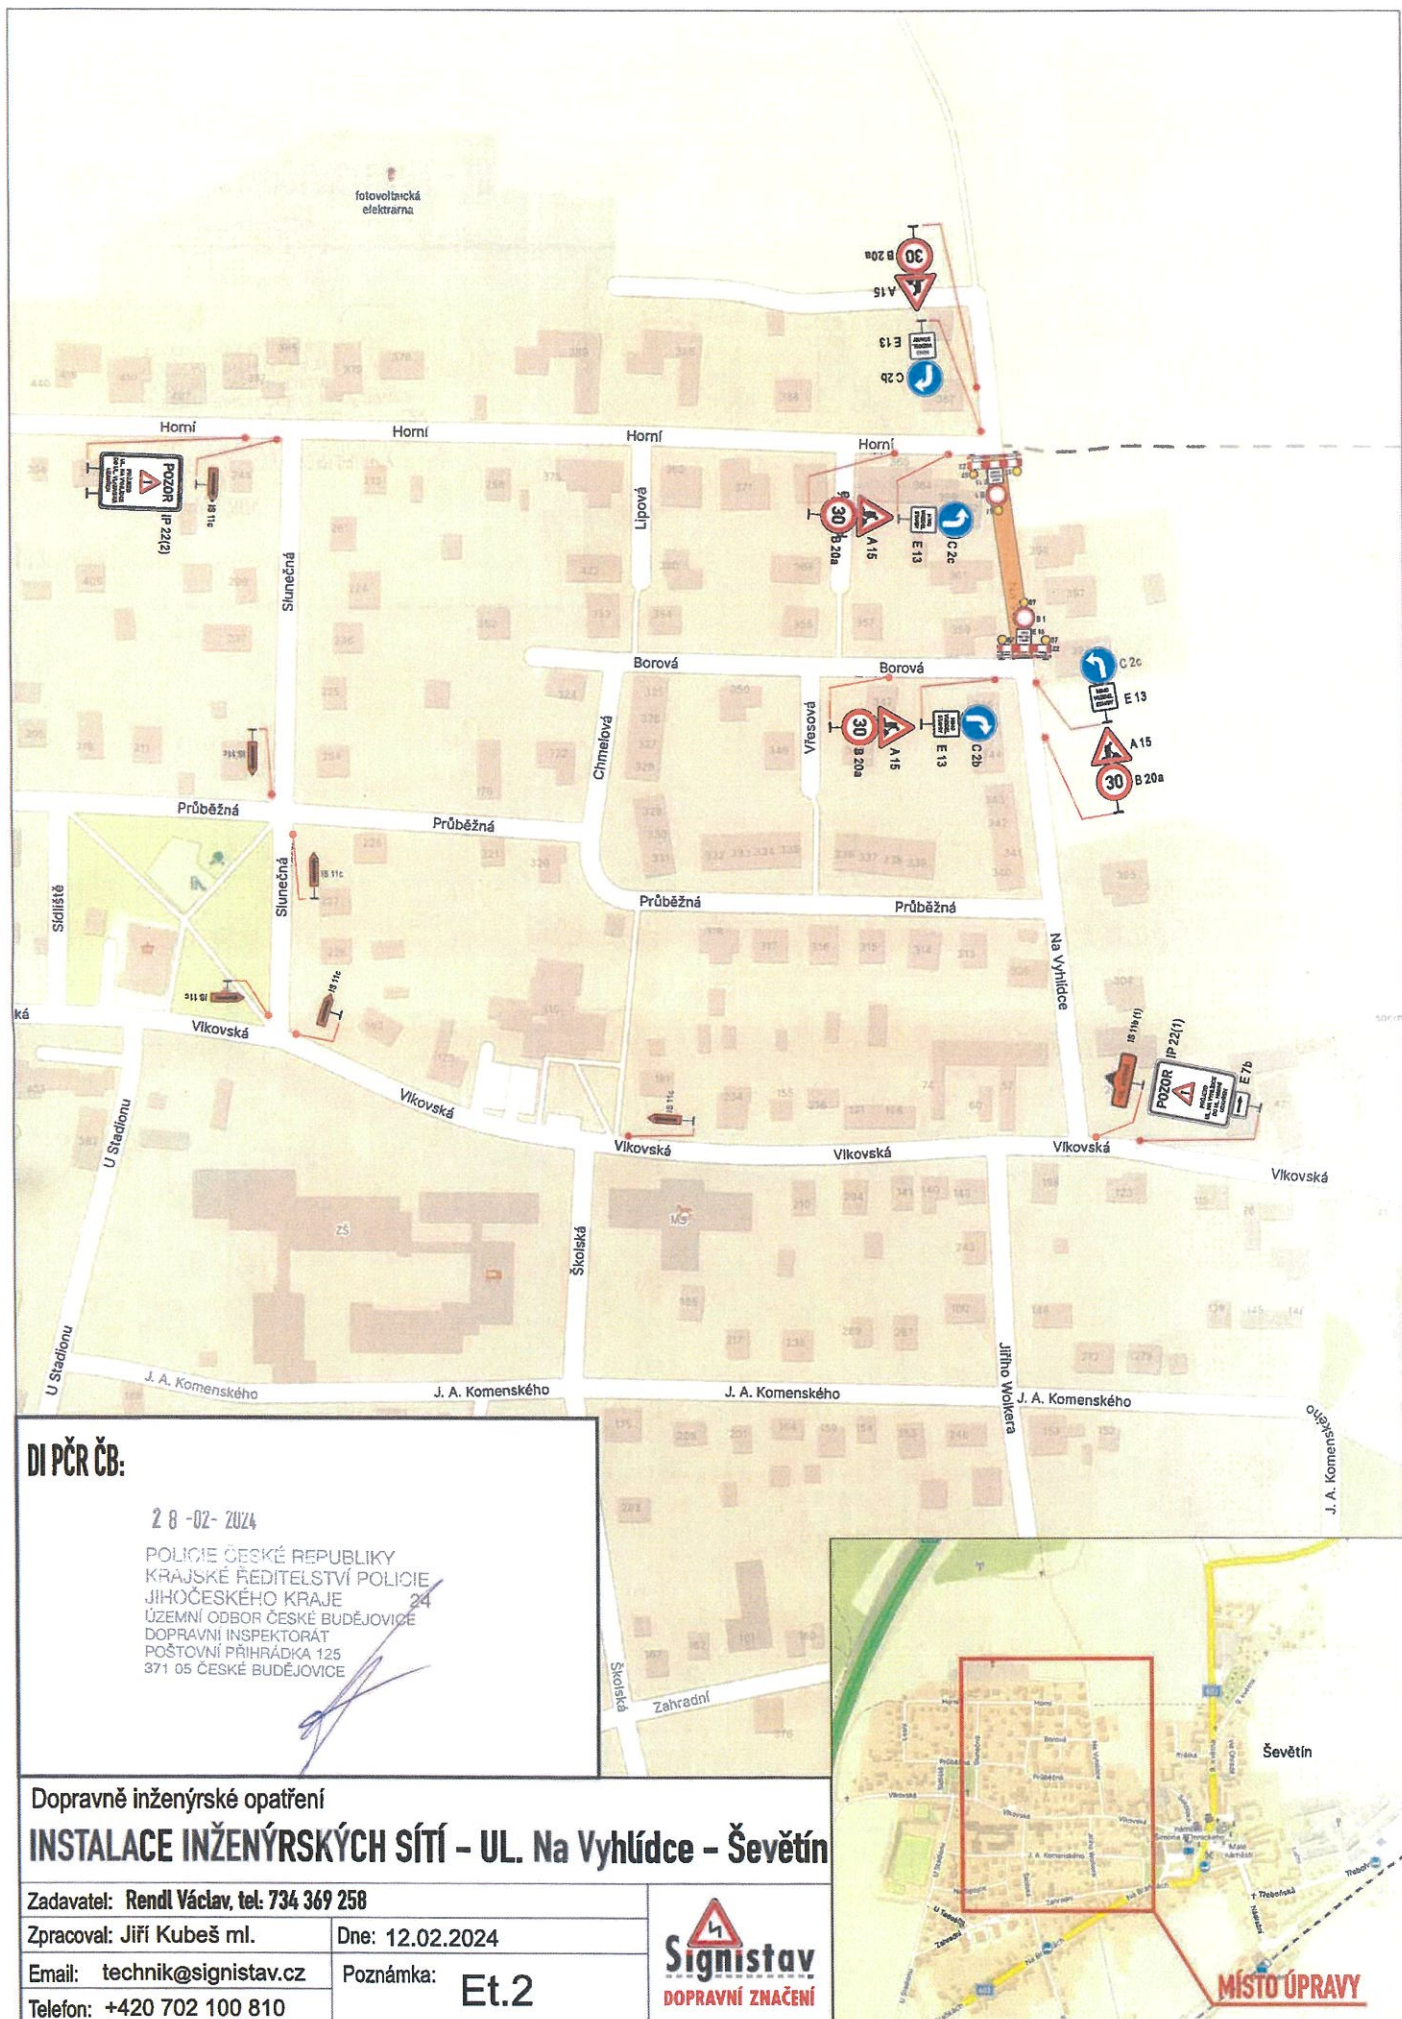

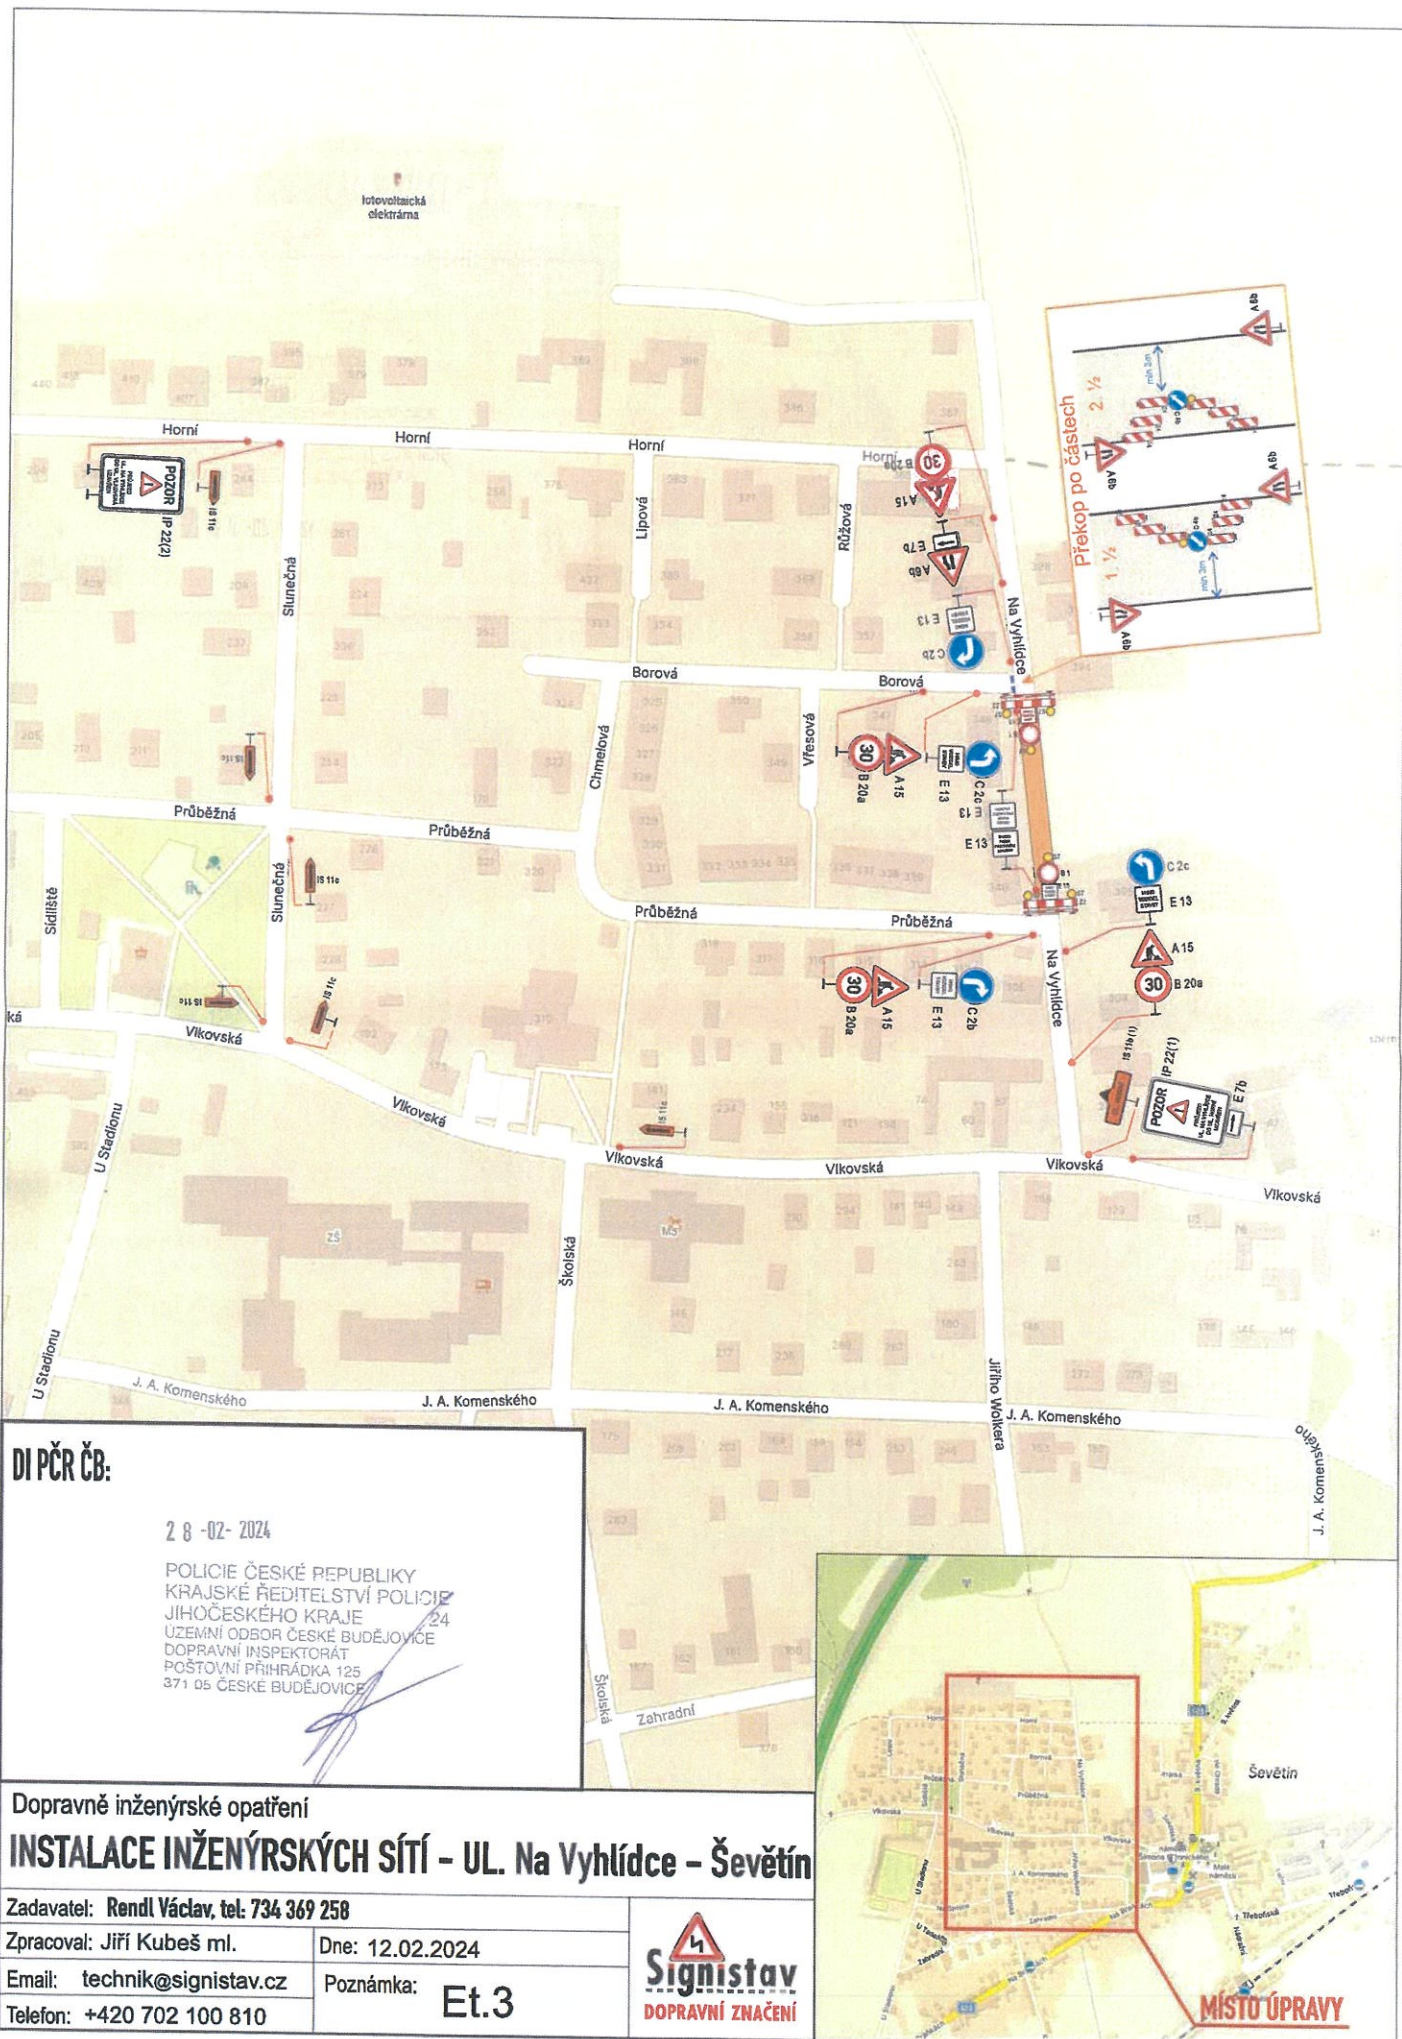

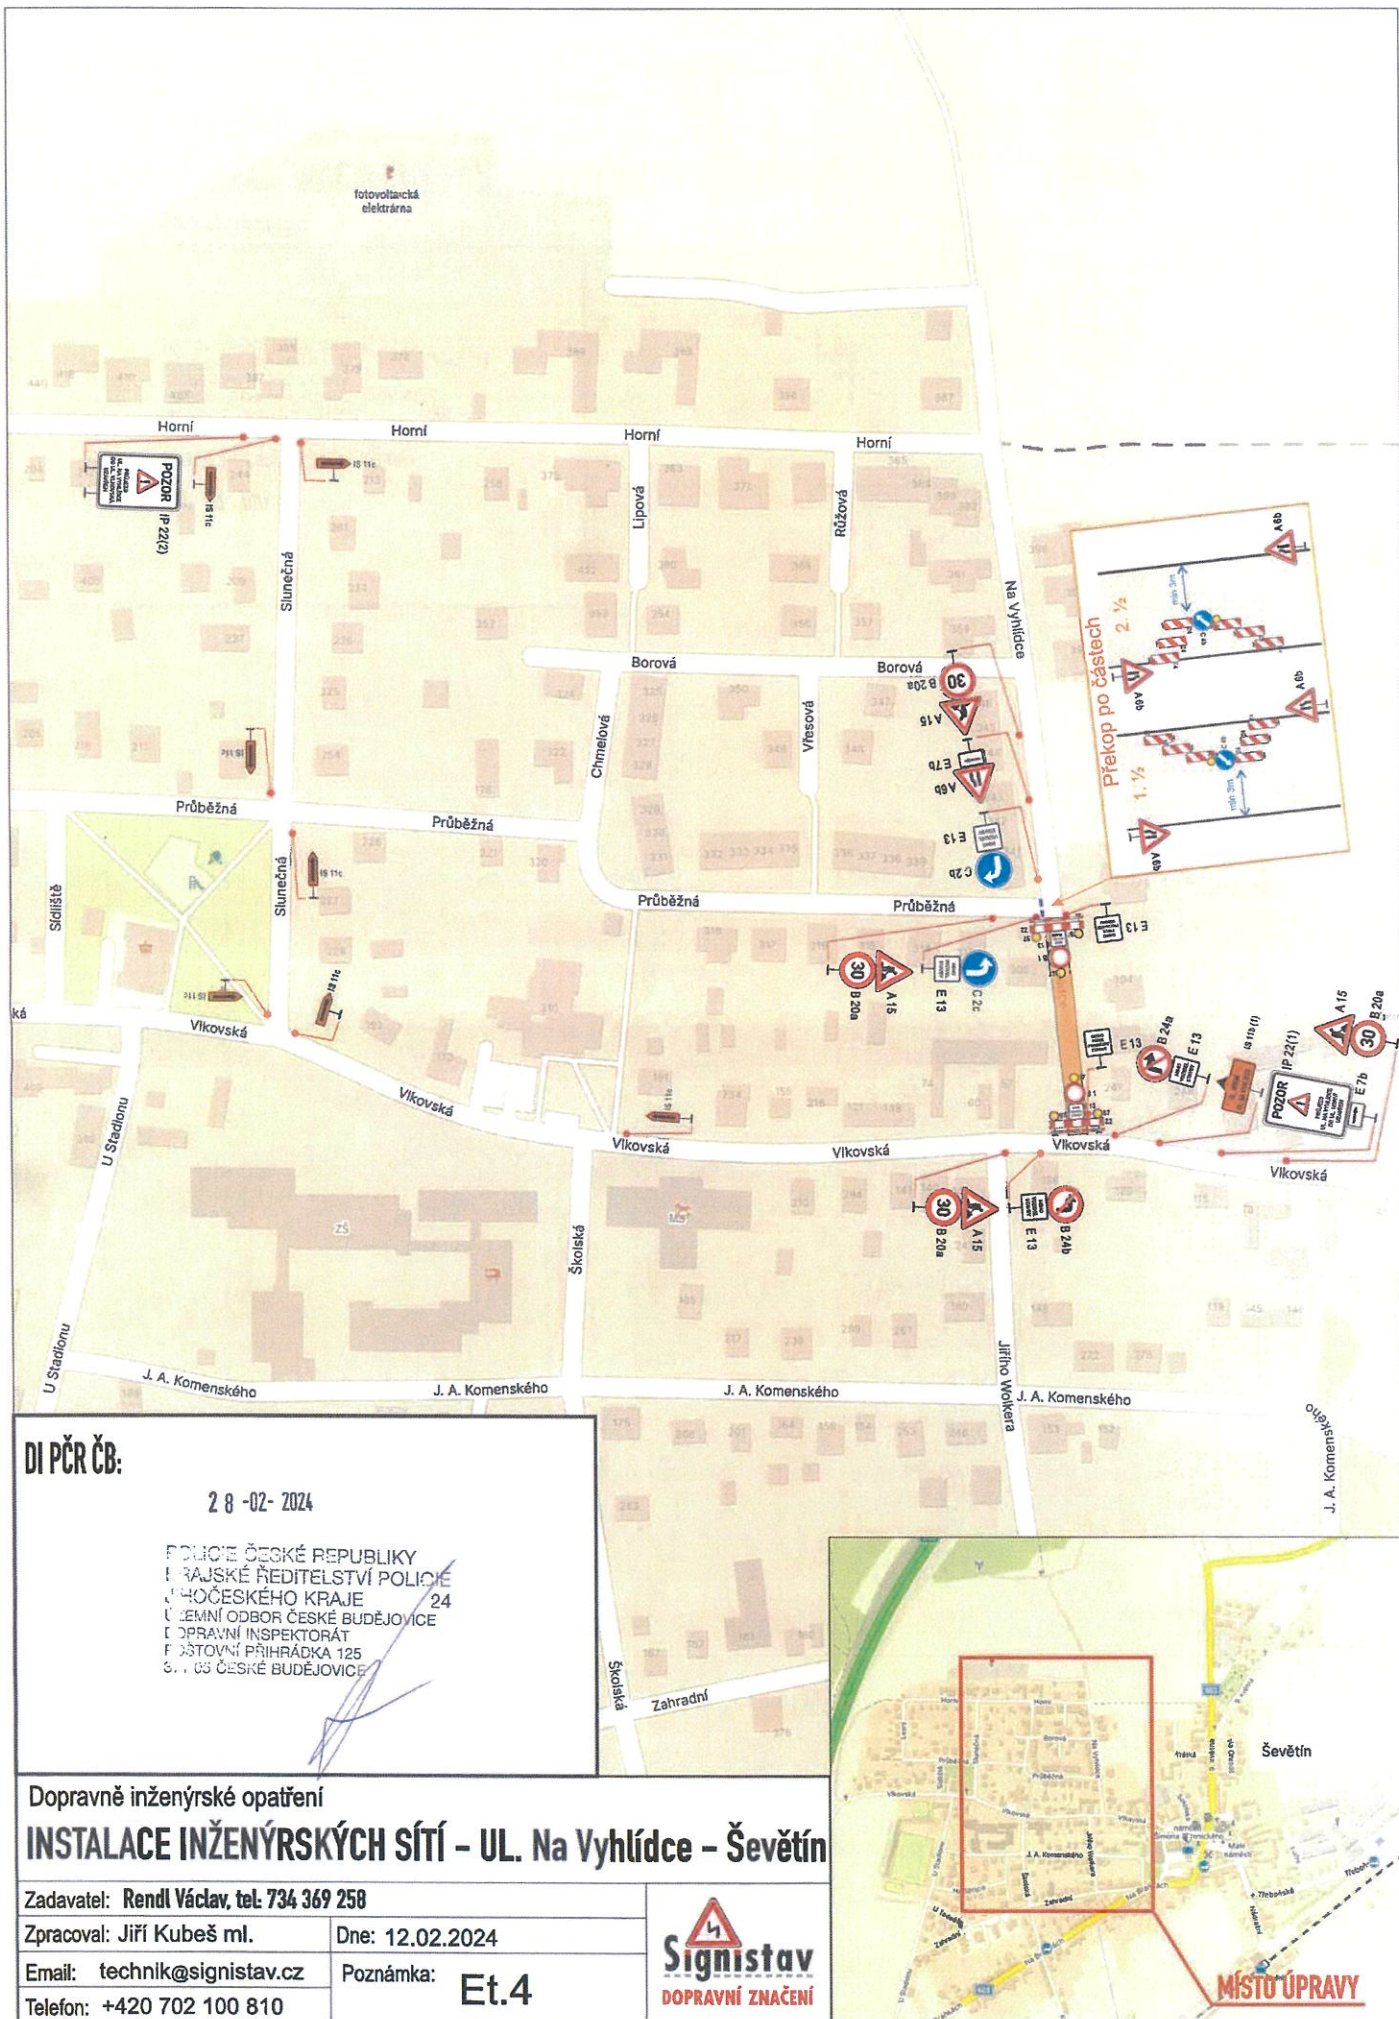

DI PČR ČB:

28-02-2024

POLICIE ČESKÉ REPUBLIKY
MĚSTSKÉ ŘÍDITELSTVÍ POLICIE
JIHOČESKÉHO KRAJE
ÚJEMNÍ ODBOR ČESKÉ BUDĚJOVICE
DOPRAVNÍ INSPEKTORÁT
PŘÍSTOVNÍ PŘÍHRÁDKA 125
3. ÚJ. ČESKÉ BUDĚJOVICE

Dopravně inženýrské opatření

INSTALACE INŽENÝRSKÝCH SÍTÍ - UL. Na Vyhliídce - Ševětín

Zadavatel: Rendl Václav, tel: 734 369 258

Zpracoval: Jiří Kubeš ml.

Dne: 12.02.2024

Email: technik@signistav.cz

Poznámka:

Et.4

Telefon: +420 702 100 810

Signistav
DOPRAVNÍ ZNAČENÍ

MÍSTO ÚPRAVY

