


II.1. - KORDINAČNÍ VÝKRES
LOKALITY Z.1.1., Z.1.2., Z.1.3., Z.1.4.

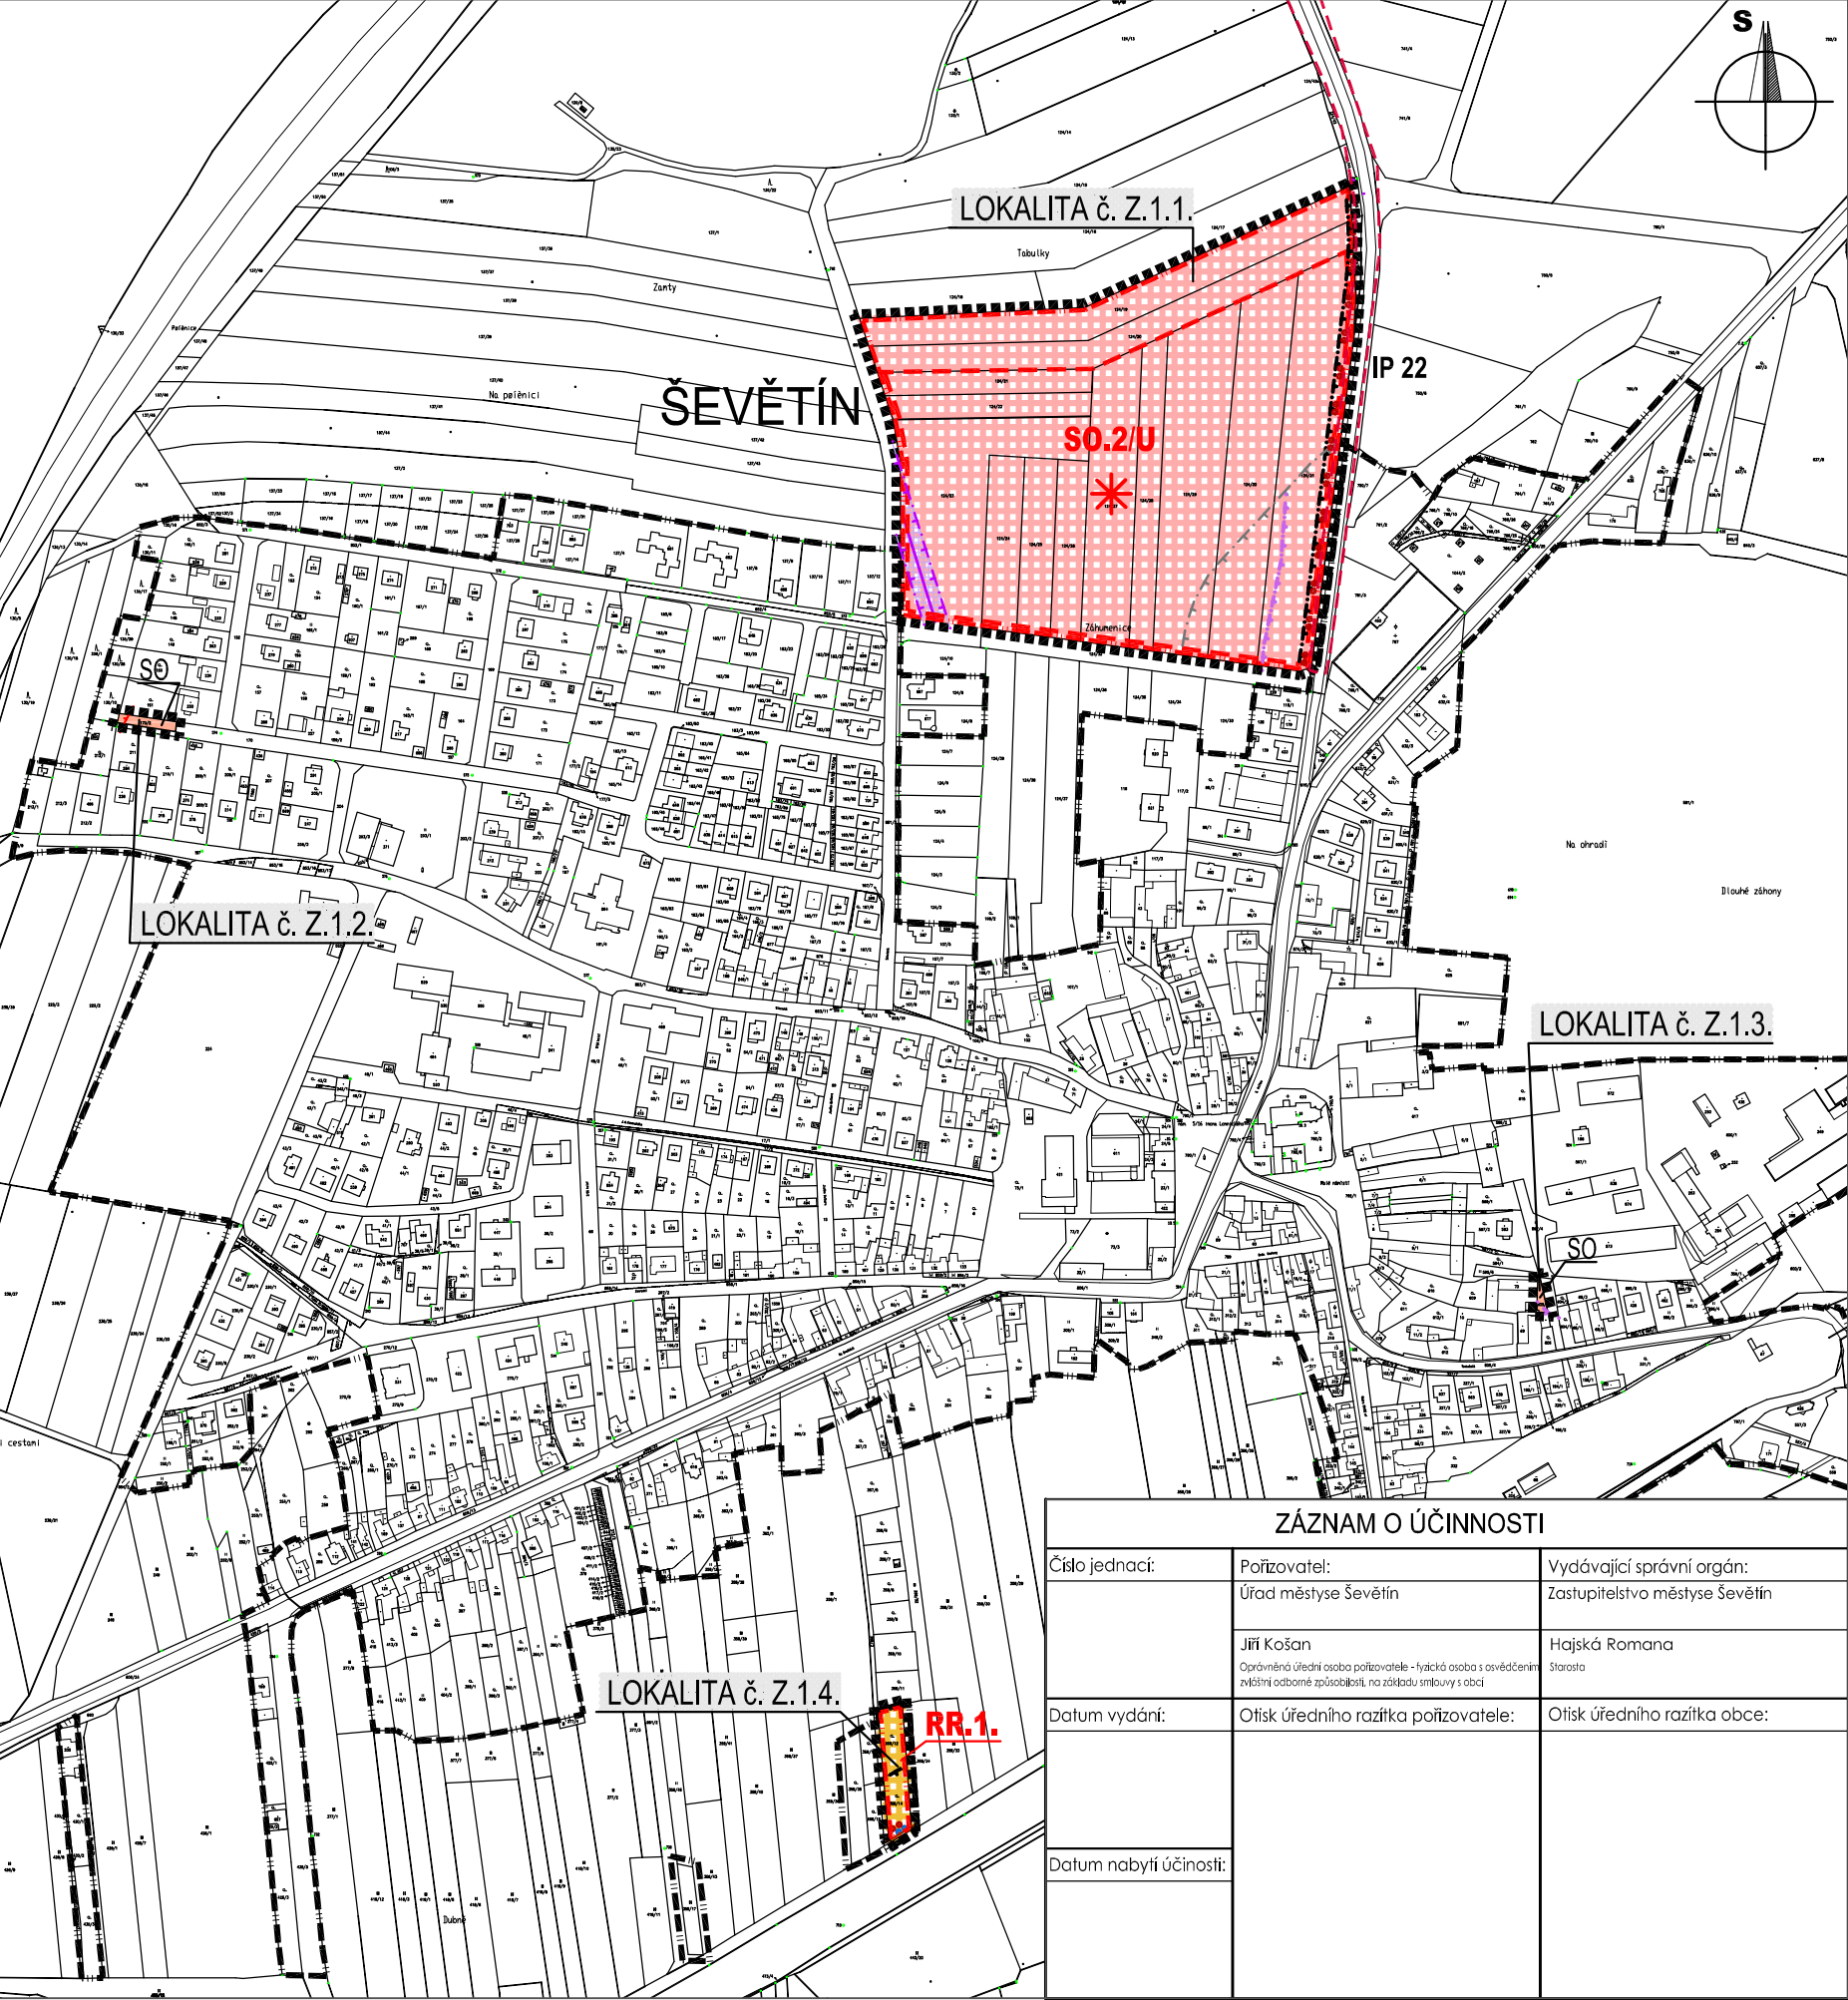

ZÁZNAM O ÚČINNOSTI		
Číslo jednací:	Pořizovatel:	Vydávající správní orgán:
	Úřad městyse Ševětín	Zastupitelstvo městyse Ševětín
	Jiří Košan <small>Oprávněná úřední osoba pořizovatele - fyzická osoba s osvědčením zvláštní odborné způsobilosti, na základě smlouvy s obcí</small>	Hajská Romana <small>Starosta</small>
Datum vydání:	Otisk úředního razítka pořizovatele:	Otisk úředního razítka obce:
Datum nabytí účinnosti:		

LEGENDA

HRANICE A ZNAČENÍ		
	HRANICE ŘEŠENÉHO ÚZEMÍ ZMĚNY č.1 ÚP ŠEVĚTÍN	
	HRANICE ZASTAVĚNÉHO ÚZEMÍ	
	HRANICE ZASTAVITELNÝCH PLOCH	
	HRANICE ZASTAVITELNÝCH PLOCH PŘEVZATÁ Z PLATNÉHO ÚP	
LOKALITA Z.1.1.	POPIS LOKALIT ZMĚNY č. 1 ÚP ŠEVĚTÍN	
SO	POPIS PLOCH STABILIZOVANÉHO ÚZEMÍ	
SO.2/U	POPIS ZASTAVITELNÝCH PLOCH	
*	PLOCHY S VEŘEJNÝM PROSTRANSTVÍM	
U	PLOCHY S PODMÍNKOU ŘEŠENÍ ÚZEMNÍ STUDIÍ	
PLOCHY S ROZDÍLNÝM ZPŮSOBEM VYUŽITÍ		
STABILIZOVANÉ PLOCHY	PLOCHY ZMĚN	
SO		PLOCHY SMÍŠENÉ OBYTNÉ
		PLOCHY REKREACE - REKREACE RODINNÁ
DOPRAVNÍ A TECHNICKÁ INFRASTRUKTURA		
STAV	NÁVRH	
		CYKLISTICKÉ TRASY
		TURISTICKÉ TRASY
		HLAVNÍ KANALIZAČNÍ SBĚRAČ
		VENKOVNÍ VEDENÍ EL. ENERGIE VN 22kV
ÚZEMNÍ SYSTÉM EKOLOGICKÉ STABILITY		
STAV	NÁVRH	
		INTERAKČNÍ PRVEK
LIMITY VYUŽITÍ ÚZEMÍ		
STAV	NÁVRH	
		OCHRANNÉ PÁSMO HŘBITOVA
		OCHRANNÁ PÁSMA DOPRAVNÍCH STAVEB
		HLUKOVÁ IZOFONA 47 dB NOC h = 3M
		OCHRANNÉ PÁSMO VEDENÍ EL. ENERGIE VN
		HLAVNÍ KANALIZAČNÍ SBĚRAČ VČETNĚ OCHR. PÁSMA
POZNÁMKA: 1) CELÉ LOKALITY Z.1.1., Z.1.3., Z.1.4. LEŽÍ V ROZVOJOVÉ OSE REPUBLIKOVÉHO VÝZNAMU OS6 2) CELÉ LOKALITY Z.1.1., Z.1.3., Z.1.4. JSOU DOTČENY LITEM ARCHEOLOGICKÁ ZÓNA 3) CELÁ LOKALITA Z.1.1. JE DOTČENA LITEM OCHRANNÉ PÁSMO VODNÍHO ZDROJE II.STUPNĚ VNĚJŠÍ 4) CELÁ LOKALITA Z.1.2. JE DOTČENA LITEM VZDÁLENOST 50m OD KRAJE LESA 5) CELÁ LOKALITA Z.1.4. JE DOTČENA LITEM HLUKOVÁ IZOFONA 47 dB NOC H = 3M		
ZMĚNA č.1 ÚZEMNÍHO PLÁNU ŠEVĚTÍN		
K.Ú. ŠEVĚTÍN		
POŘIZOVATEL:		ÚŘAD MĚSTYSE ŠEVĚTÍN
ZPRACOVATEL:		Ing.arch. Dagmar Polcarová Pomezí 1465/14, 373 16 Dobrá Voda u Č.Budějovic IČO: 11355361 , DIČ: CZ 6156250166
FORMÁT:	2xA4	MĚŘÍTKO: 1:5 000
SOUBOR:		STUPEŇ: NÁVRH
		Č. ZAKÁZKY: Z/042-2-11
		DATUM: LEDEN 2013
		REVIZE: 0
		PARÉ:
NÁZEV VÝKRESU:		ČÍSLO VÝKRESU:
KOORDINAČNÍ VÝKRES		II.1.