



II.2. - VÝKRES ŠIRŠÍCH VZTAHŮ

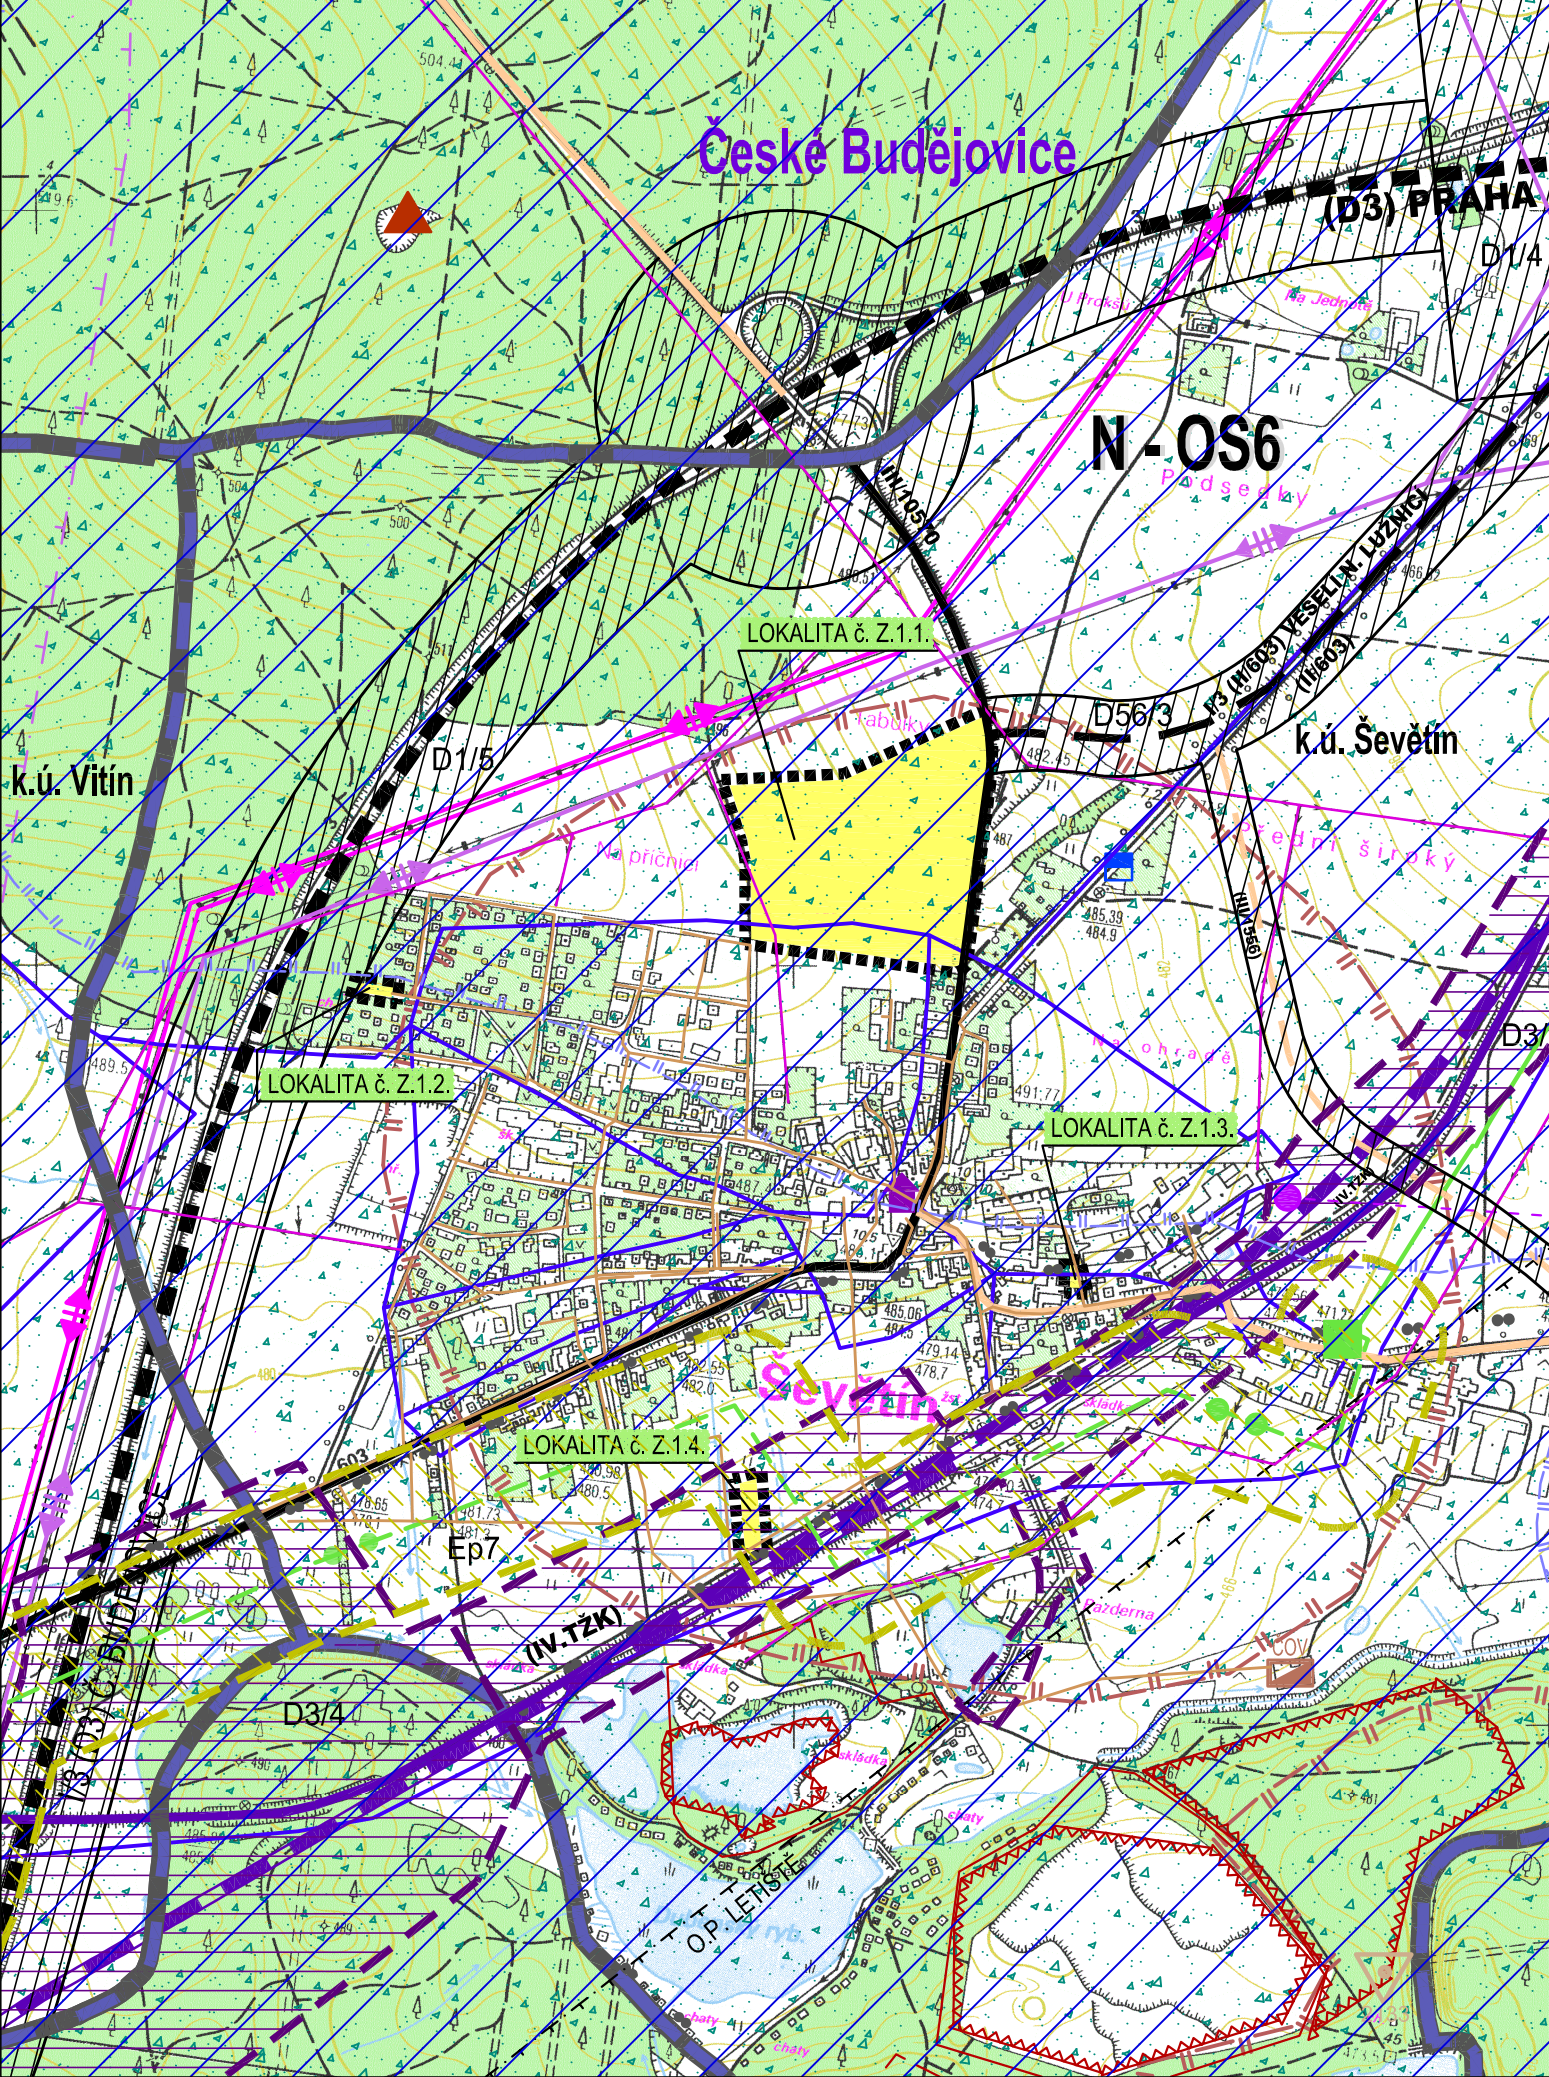

LEGENDA

HRANICE A ZNAČENÍ		
Č. Budějovice	NÁZEV SPRÁVNÍCH OBVODŮ OBCÍ S ROZŠ. PŮSOBNOSTÍ	
ŠEVĚTÍN	HRANICE A NÁZEV SPRÁVNÍHO ÚZEMÍ OBCÍ	
k.ú.Ševětín	HRANICE A NÁZEV KATASTRÁLNÍHO ÚZEMÍ	
N- OS6	SPECIFICKÁ OBLAST REPUBLIKOVÉHO VÝZNAMU	
	HRANICE ŘEŠENÉHO ÚZEMÍ ZMĚNY č.1 ÚP ŠEVĚTÍN	
LOKALITA Z.4.1.	POPIS LOKALIT ZMĚNY č.1 ÚP ŠEVĚTÍN	
	PODDOLOVANÉ ÚZEMÍ MALÉ	
	DOBÝVACÍ PROSTOR	
	DOBÝVACÍ PROSTOR - ÚZEMNÍ REZERVA	
	LOŽISKO NEROSTNÝCH SUROVIN	
	SKLÁDKA	
	OCHRANNÉ PÁSMO LETIŠTĚ	
OCHRANA PAMÁTEK		
STAV		
	NEMOVITÁ KULTURNÍ PAMÁTKA	
	ARCHEOLOGICKÁ ZÓNA I. - ÚZEMÍ S ARCHEOLOG. NÁLEZY	
ZÁSOBOVÁNÍ VODOU		
STAV		
	HLAVNÍ VODOVODNÍ ŘÁD VČETNĚ OCHR.PÁSMU	
	ČERPACÍ STANICE VČ. OCHR. PÁSMU	
	OCHR. PÁSMO VOD. ZDROJE II. STUPNĚ - VNĚJŠÍ	
	HLAVNÍ KANALIZAČNÍ ŘÁD	
	ČISTÍRNA ODPADNÍCH VOD VČ. OCHR. PÁSMU	
	CHRÁNĚNÁ OBLAST PŘÍROZ. AKUMULACE VOD	
ZÁSOBOVÁNÍ TEPLEM A PLYNEM		
STAV	NÁVRH	
		PLYNOVOD VTL VČ. OCHR. A BEZP. PÁSMU
		REGULAČNÍ STANICE PLYNU VČ. OCHR. PÁSMU
		OCHRANNÉ PÁSMO PRODUKTOVODU
		KORIDOR ZÁSOBOVÁNÍ PLYNEM A TEPLEM DLE ZÚR JČK

EL. ENERGETIKA A SPOJE		
STAV	NÁVRH	
		VENKOVNÍ VEDENÍ VVN - 110 kV VČ. O.P.
		VEDENÍ EL. ENERGIE VVN 110kV VČ. OP
		VEDENÍ EL. ENERGIE VN 22 kV VČ. O.P.
		RADIORELEOVÁ TRASA VČ. O.P.
		RADIOVÉ SMĚROVÉ SPOJE
		RADIOKOMUNIKAČNÍ OBJEKT
DOPRAVNÍ INFRASTRUKTURA		
STAV	NÁVRH	
	IV.TŽK	ŽELEZNICE - IV. TŽK
		DÁLNICE D3
II/172		SILNICE II. TŘÍDY
III/1469		SILNICE III. TŘÍDY
		CYKLISTICKÁ TRASA
		KORIDOR SILNIČNÍ DOPRAVY DLE ZÚR JČK
		KORIDOR ŽELEZNIČNÍ DOPRAVY DLE ZÚR JČK

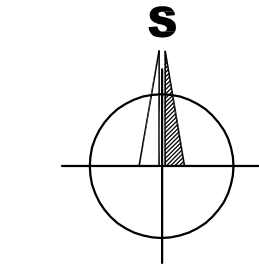

ZÁZNAM O ÚČINNOSTI		
Číslo jednací:	Požizovatel:	Vydávající správní orgán:
	Oprávněná úřední osoba pořizovatele	Zastupitelstvo městyse Ševětín
	Jiří Košan Fyzická osoba s osvědčením zvláštní odborné způsobilosti, na základu smlouvy s obcí	Hajská Romana Starosta
Datum vydání:	Otisk úředního razítka pořizovatele:	Otisk úředního razítka obce:
Datum nabytí účinnosti:		

ZMĚNA č.1 ÚZEMNÍHO PLÁNU ŠEVĚTÍN						
k.ú. ŠEVĚTÍN						
POŘIZOVATEL:		ÚŘAD MĚSTYSE ŠEVĚTÍN				
ZPRACOVATEL:		Ing.arch. Dagmar Polcarová Pomezí 1465/14, 373 16 Dobrá Voda u Č.Budějovic IČO: 11355361 , DIČ: CZ 6156250166				
FORMÁT:	2xA4	MĚŘÍTKO:	1:5 000	STUPEŇ:	NÁVRH	DATUM:
SOUBOR:				Č. ZAKÁZKY:	Z/042.2-11	LEDEN 2013
				REVIZE:	0	PARÉ:
NÁZEV VÝKRESU:					ČÍSLO VÝKRESU:	
VÝKRES ŠIRŠÍCH VZTAHŮ					II.2.	