
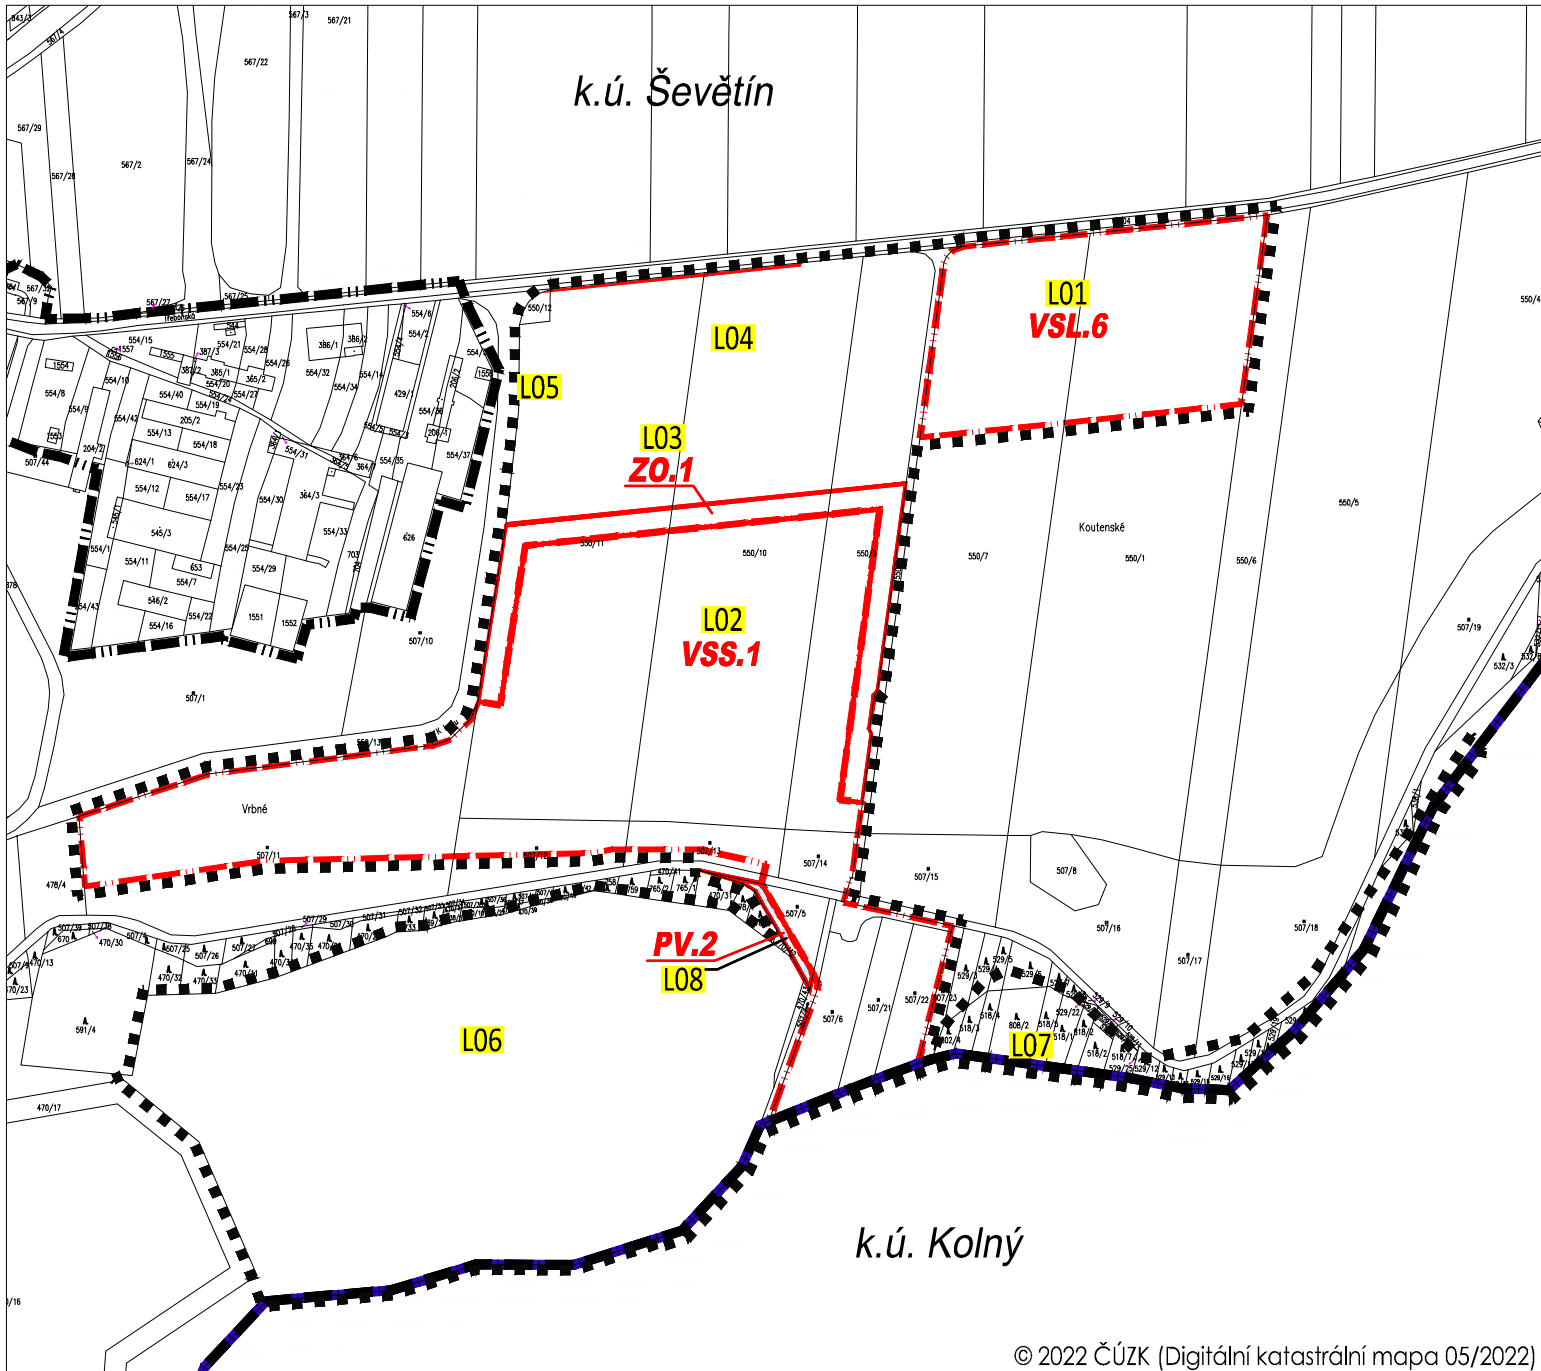


ŘEŠENÍ ZMĚNY Č. 5 ÚP ŠEVĚTÍN

I.1. VÝKRES ZÁKLADNÍHO ČLENĚNÍ ÚZEMÍ 1 : 5 000

k.ú. ŠEVĚTÍN

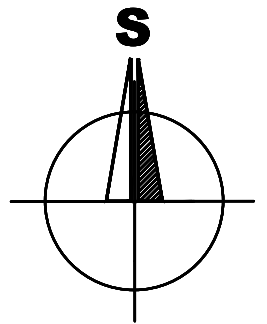

© 2022 ČÚZK (Digitální katastrální mapa 05/2022)

LEGENDA

HRANICE A ZNAČENÍ

	HRANICE SPRÁVNÍHO ÚZEMÍ OBCE
	HRANICE KATASTRÁLNÍHO ÚZEMÍ
	HRANICE ZASTAVĚNÉHO ÚZEMÍ KE DNI 5. 1. 2021
	HRANICE ZASTAVITELNÝCH PLOCH
	HRANICE PLOCH SE ZMĚNOU VYUŽITÍ
	HRANICE ŘEŠENÉHO ÚZEMÍ ZMĚNY Č. 5 ÚP ŠEVĚTÍN
	POPIS LOKALIT ZMĚNY Č. 5 ÚP ŠEVĚTÍN
	POPIS PLOCH ZMĚN

ZÁZNAM O ÚČINNOSTI

Vydávající správní orgán: ZASTUPITELSTVO MĚSTYSE ŠEVĚTÍN	Datum vydání změny ÚP:
Oprávněná úřední osoba pořizovatele jméno a příjmení: Ing. arch. RADEK BOČEK funkce: fyzická osoba s osvědčením zvláštní odborné způsobilosti, na základu smlouvy s obcí podpis:	Datum nabytí účinnosti změny ÚP:
Požizovatel: Úřad městyse ŠEVĚTÍN jméno a příjmení: RADIM NOVOTNÝ funkce: místostarosta městyse ŠEVĚTÍN, zastupitel určený pro spolupráci s pořizovatelem podpis:	Otisk úředního razítka pořizovatele:

Brůha a Krampéra, architekti, spol. s r. o.
PROJEKČNÍ A INŽENÝRSKÁ KANCELÁŘ, VODNÍ 12/42, 370 06 Č.BUDĚJOVICE 5 tel:387 425 213

	VEDOUcí PROJEKTANT	ZODPOVĚDNÝ PROJEKTANT	KRESLIL
	ING. ARCH. J. BRŮHA	ING. ARCH. J. BRŮHA	ING. V. PICKOVÁ
POŘIZOVATEL Ing. arch. Radek Boček, Tylova 70, 397 01 Písek		ING. V. PICKOVÁ	
OBJEDNATEL Kámen a písek, spol. s r. o., Linecká 277, 381 01 Český Krumlov			
AKCE	ZMĚNA Č. 5 ÚP ŠEVĚTÍN v k.ú. Ševětín		ČÍSLO VÝKRESU I.1.
VÝKRES	VÝKRES ZÁKLADNÍHO ČLENĚNÍ ÚZEMÍ		ČÍSLO PARÉ
STUPEŇ	NÁVRH PRO VP	MĚŘITKO 1:5000	DATUM 05/2022
FORMÁT	2x44	ČÍSLO ZAKÁZKY 21-018.1	