


ŘEŠENÍ ZMĚNY č. 5 ÚP ŠEVĚTÍN

I.4. VÝKRES TECHNICKÉ INFRASTRUKTURY

1 : 5 000

k.ú. ŠEVĚTÍN

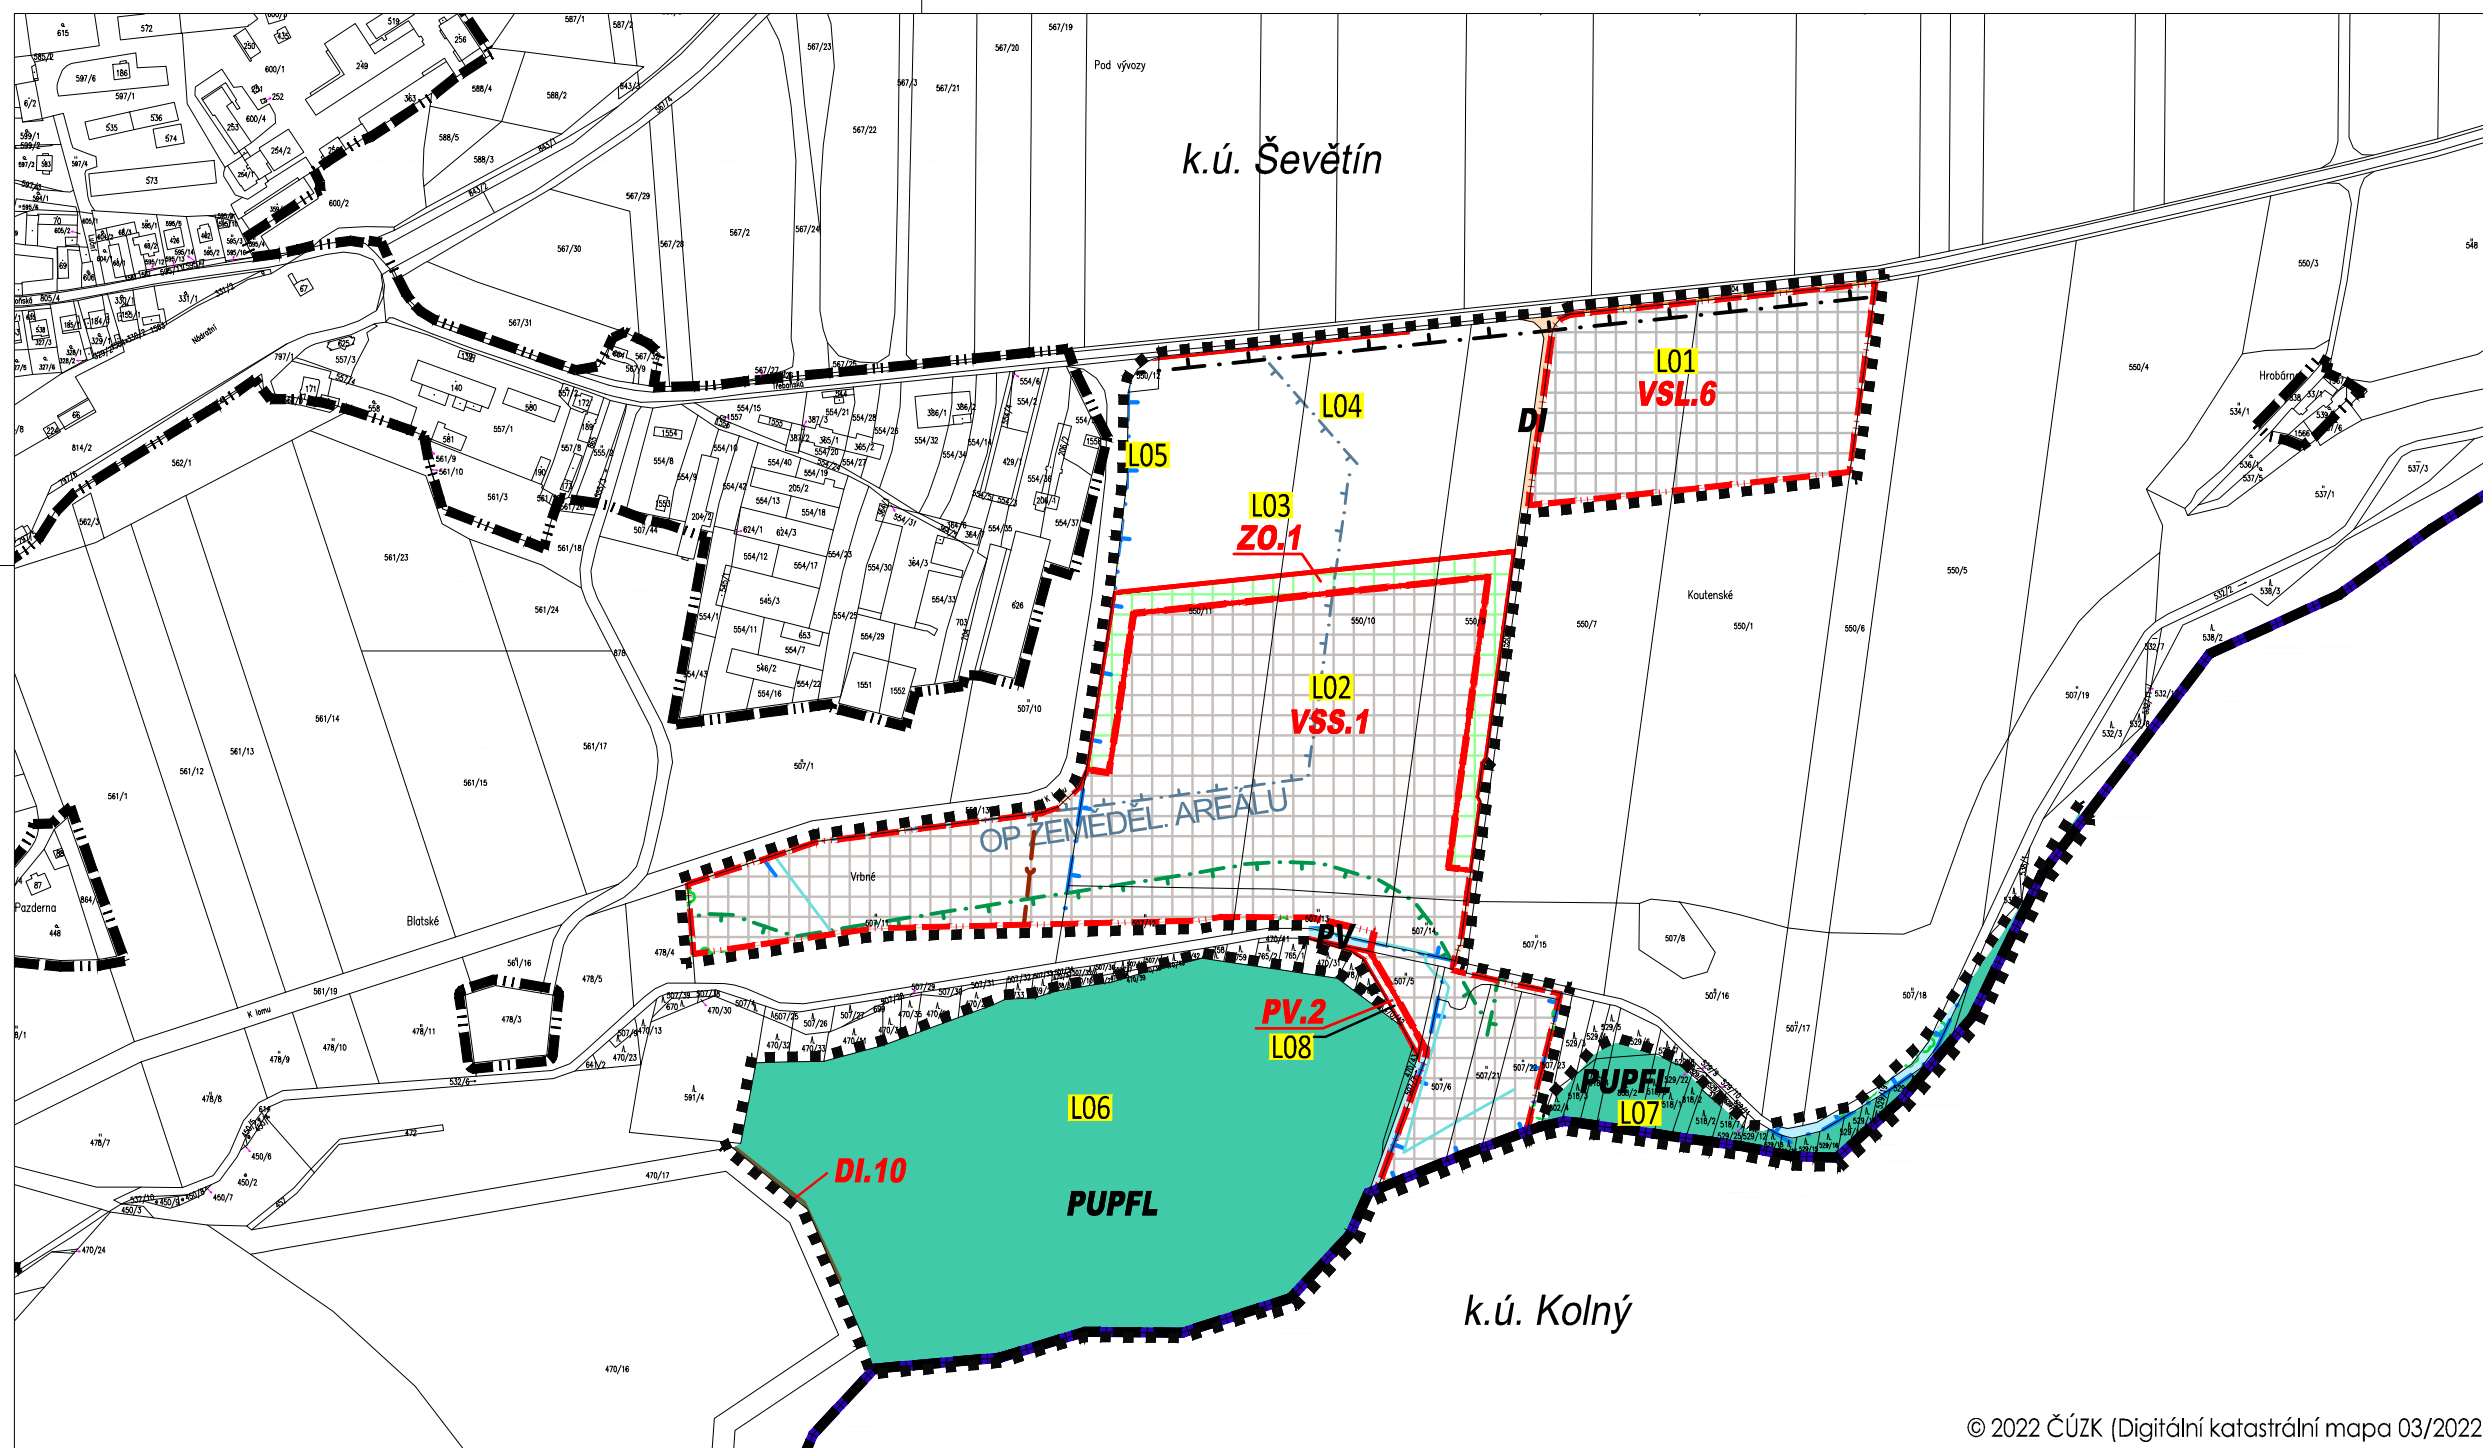


© 2022 ČÚZK (Digitální katastrální mapa 03/2022)

LEGENDA

HRANICE A ZNAČENÍ

	HRANICE SPRÁVNÍHO ÚZEMÍ OBCE
	HRANICE KATASTRÁLNÍHO ÚZEMÍ
	HRANICE ZASTAVĚNÉHO ÚZEMÍ KE DNI 5. 1. 2021
	HRANICE ZASTAVITELNÝCH PLOCH
	HRANICE PLOCH SE ZMĚNOU VYUŽITÍ
	HRANICE ŘEŠENÉHO ÚZEMÍ ZMĚNY č. 5 ÚP ŠEVĚTÍN
	POPIS LOKALIT ZMĚNY č. 5 ÚP ŠEVĚTÍN
	POPIS PLOCH ZMĚN
	POPIS PLOCH STABILIZOVANÉHO ÚZEMÍ

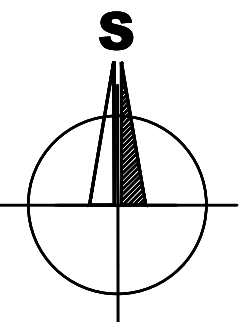

LIMITY VYUŽITÍ ÚZEMÍ

	LOŽISKO NEROSTNÝCH SUROVIN NEVÝHRADNÍ - PLOŠNÉ
	OCHRANNÉ PÁSMO HLAVNÍHO VODOVODNÍHO ŘADU
	OCHRANNÉ PÁSMO KANALIZACE
	KATODOVÁ OCHRANA VODOVODU
	OCHRANNÉ PÁSMO VODNÍHO ZDROJE II.b STUPNĚ - VNĚJŠÍ
	OCHRANNÉ PÁSMO ZEMĚDĚLSKÉHO AREÁLU
	OCHRANNÁ PÁSMA DOPRAVNÍCH STAVEB
	MIGRAČNĚ VÝZNAMNÁ ÚZEMÍ
	VZDÁLENOST 50 m OD OKRAJE LESA

PLOCHY S ROZDÍLNÝM ZPŮSOBEM VYUŽITÍ

STABIL. PLOCHY	PLOCHY ZMĚN	PLOCHY ZMĚN II. ETAPA	ÚZEMNÍ REZERVA	
				PLOCHY VÝROBY A SKLADOVÁNÍ - LEHKÉ (VSL.)
				PLOCHY VÝROBY A SKLADOVÁNÍ - SKLÁDKY NEROSTNÝCH SUROVIN (VSS.)
				ZELEŇ OCHRANNÁ A IZOLAČNÍ (ZO)
				PLOCHY VODNÍ A VODOHOSPODÁŘSKÉ (PV)
				PLOCHY LESNÍ (PUPFL)
				PLOCHY DOPRAVNÍ INFRASTRUKTURY - MÍSTNÍ A ÚČELOVÉ KOMUNIKACE

DALŠÍ LIMITY VYUŽITÍ ÚZEMÍ - CELÉ ŘEŠENÉ ÚZEMÍ:

- ZRANITELNÁ OBLAST: ŠEVĚTÍN
- CHRÁNĚNÁ OBLAST PŘIROZENÉ AKUMULACE VOD (CHOPAV) - TŘEBOŇSKÁ PÁNEV
- OBLAST KRAJINNÉHO RÁZU ObKR 07 TÁBORSKO - SOBĚSLAVSKO
- MÍSTO KRAJINNÉHO RÁZU: ŠEVĚTÍN
- ROZVOJOVÁ OSA REPUBLIKOVÉHO VÝZNAMU OS6
- OCHRANNÉ PÁSMO RADIOLOKAČNÍHO PROSTŘEDKU ČESKÉ BUDĚJOVICE
- VZDUŠNÝ PROSTOR LETECKÉHO KORIDORU TRA MO
- V OCHRANNÉM PÁSMU VODNÍHO ZDROJE II. STUPNĚ - VNĚJŠÍ SE NACHÁZÍ CELÉ LOKALITY: L01, L03, L04 a L05

ZÁZNAM O ÚČINNOSTI

Vydávající správní orgán: ZASTUPITELSTVO MĚSTYSE ŠEVĚTÍN	Datum vydání změny ÚP:
Oprávněná úřední osoba pořizovatele jméno a příjmení: <i>Ing. arch. RADEK BOČEK</i> funkce: <i>fyzická osoba s osvědčením zvláštní odborné způsobilosti, na základu smlouvy s obcí</i>	Datum nabytí účinnosti změny ÚP:
podpis: Pořizovatel: <i>Úřad městyse ŠEVĚTÍN</i> jméno a příjmení: <i>RADIM NOVOTNÝ</i> funkce: <i>místostarosta městyse ŠEVĚTÍN, zastupitel určený pro spolupráci s pořizovatelem</i>	Otisk úředního razítka pořizovatele:
podpis:	

Brůha a Krampera, architekti, spol. s r. o.
PROJEKČNÍ A INŽENÝRSKÁ KANCELÁŘ, VODNÍ 12/42, 370 06 Č.BUDĚJOVICE 5 IČ:387 425 213

	VEDOUcí PROJEKTANT	ZODPOVĚDNÝ PROJEKTANT	KRESLIL
	ING. ARCH. J. BRŮHA	ING. ARCH. J. BRŮHA	ING. V. PICKOVÁ
	POŘIZOVATEL	Ing. arch. Radek Boček, Tylova 70, 397 01 Písek	
	OBJEDNATEL	Kámen a písek, spol. s r. o., Linecká 277, 381 01 Český Krumlov	

AKCE
ZMĚNA č. 5 ÚP ŠEVĚTÍN
v k.ú. Ševětín

ČÍSLO VÝKRESU
I.4.
ČÍSLO PARE

VÝKRES	VÝKRES TECHNICKÉ INFRASTRUKTURY		
STUPEŇ	NÁVRH PRO VP	MĚŘITKO	1:5000
		DATUM	05/2022
FORMÁT	4xA4	ČÍSLO ZAKÁZKY	21-018.1