


ŘEŠENÍ ZMĚNY Č. 5 ÚP ŠEVĚTÍN

I.1. VÝKRES ZÁKLADNÍHO ČLENĚNÍ ÚZEMÍ


1 : 5 000

k.ú. ŠEVĚTÍN

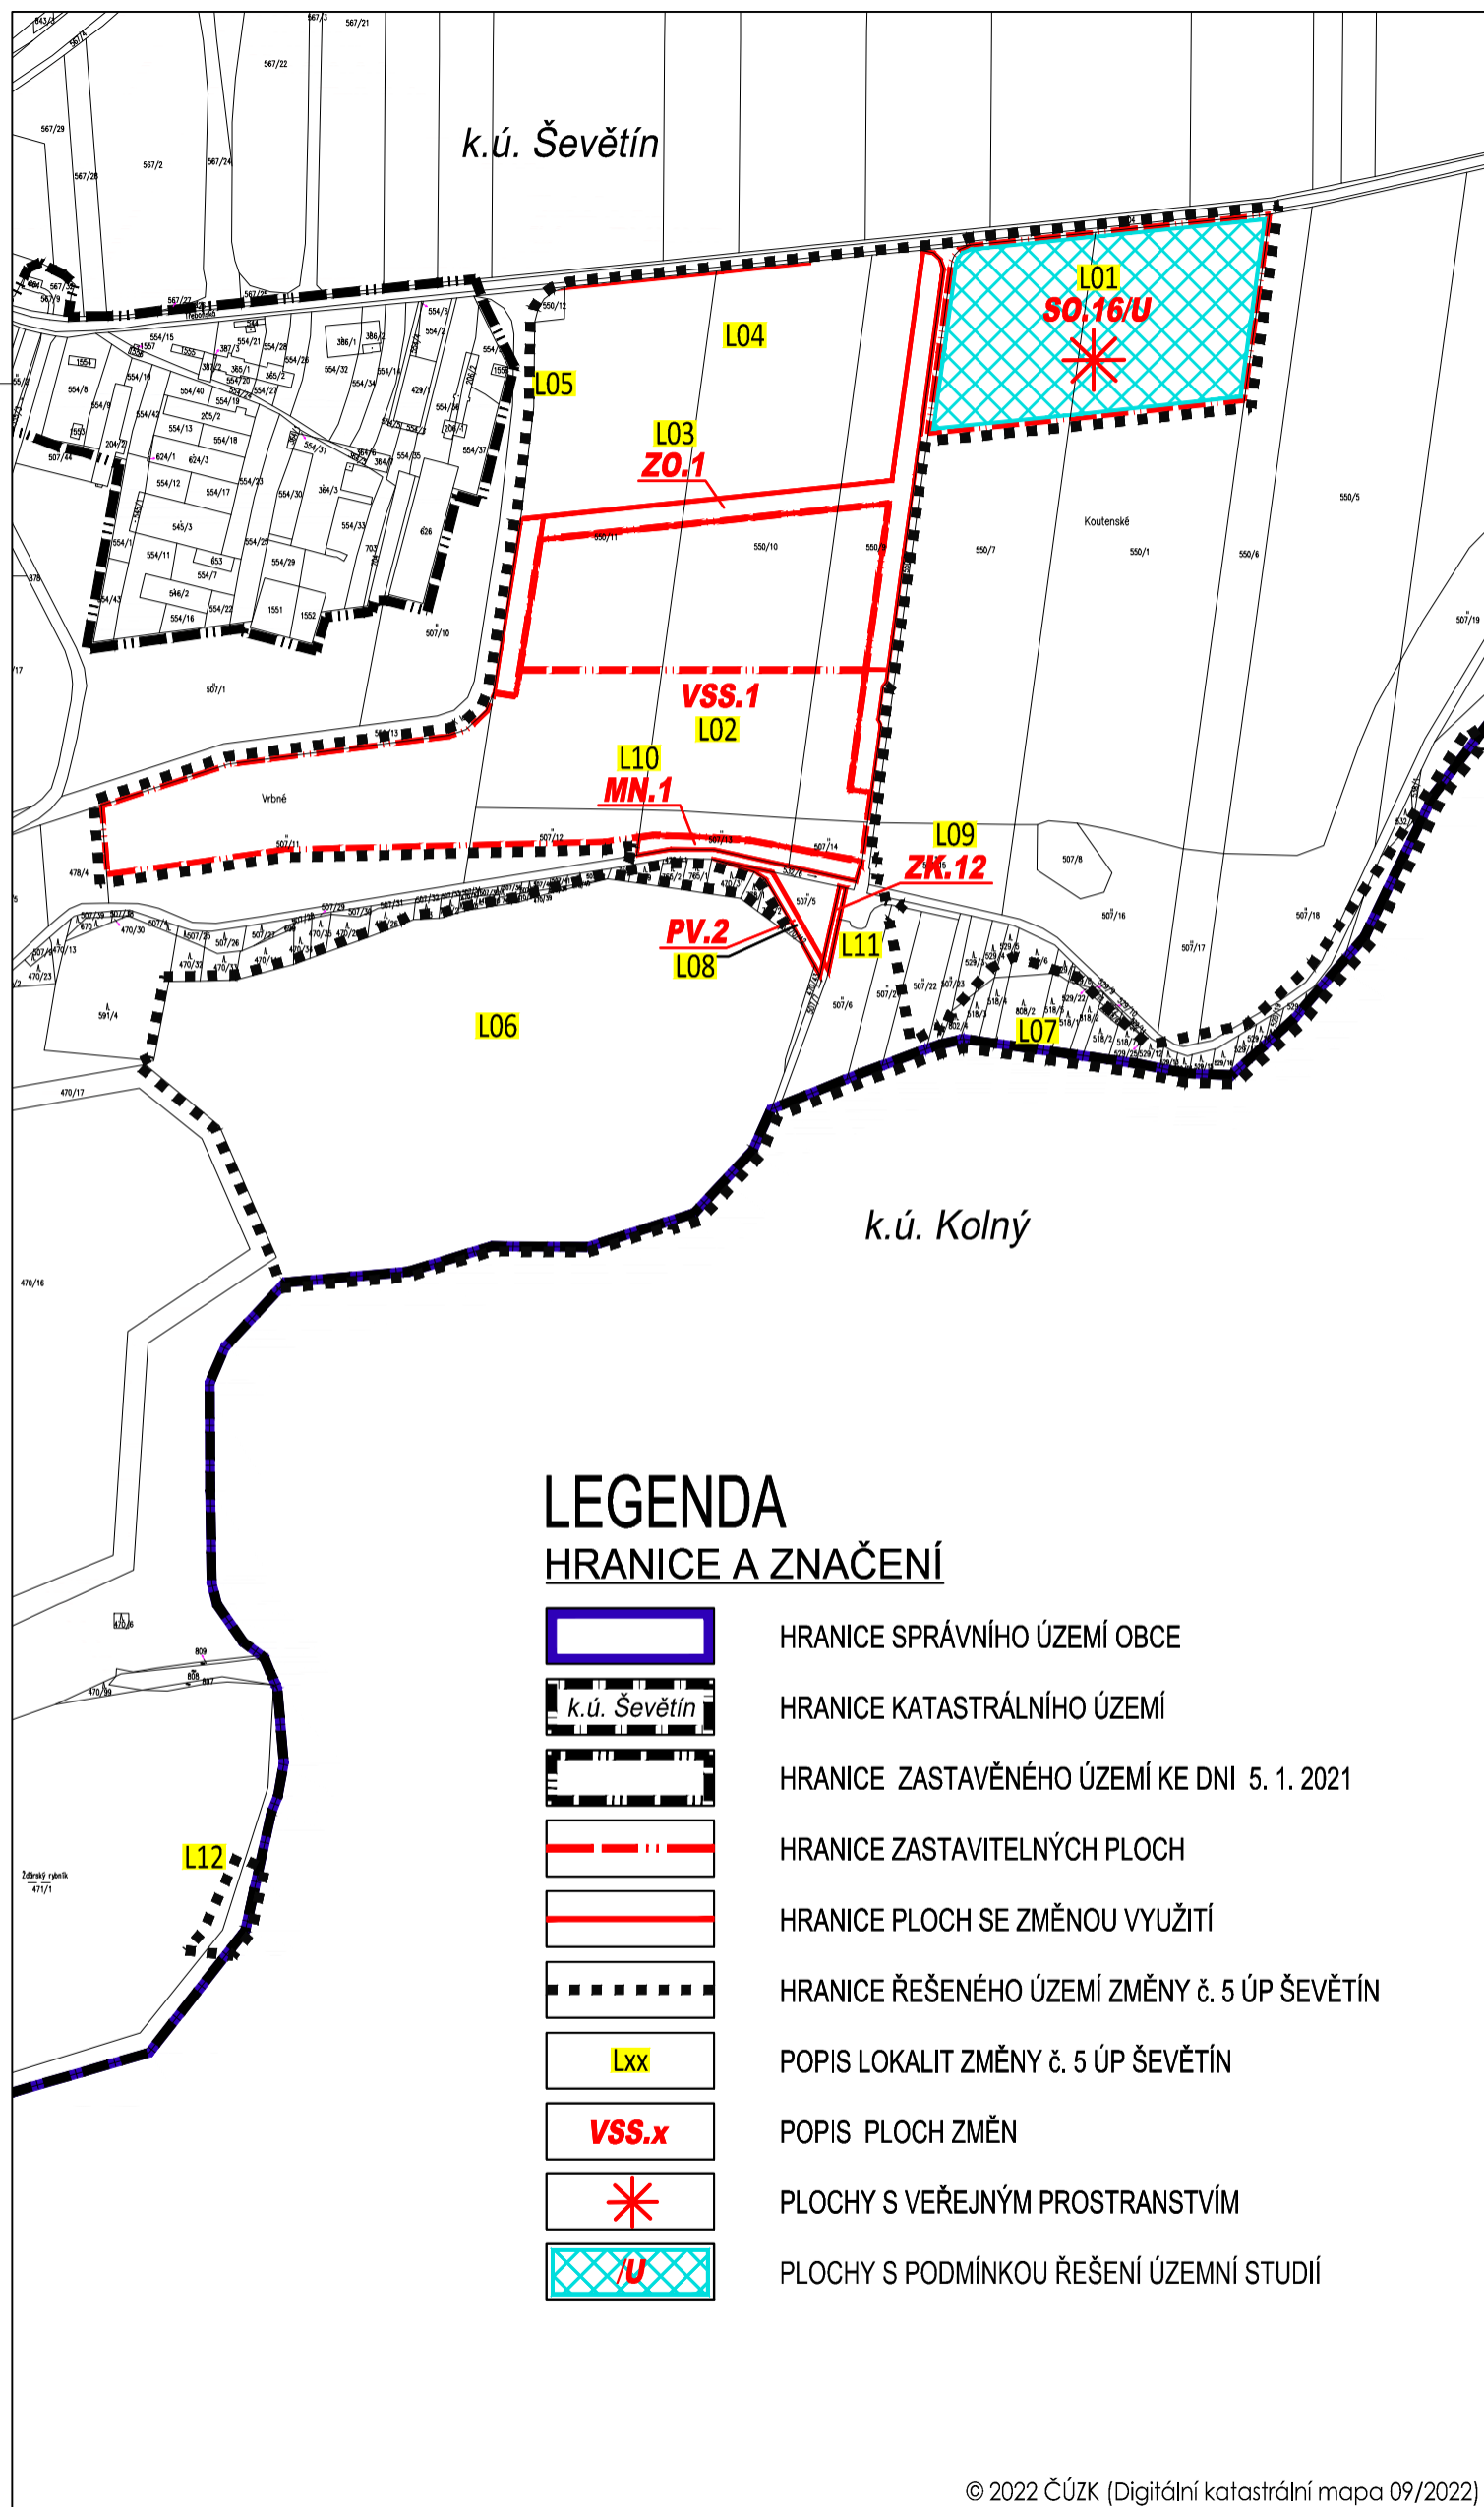

LEGENDA HRANICE A ZNAČENÍ

	HRANICE SPRÁVNÍHO ÚZEMÍ OBCE
	HRANICE KATASTRÁLNÍHO ÚZEMÍ
	HRANICE ZASTAVĚNÉHO ÚZEMÍ KE DNI 5. 1. 2021
	HRANICE ZASTAVITELNÝCH PLOCH
	HRANICE PLOCH SE ZMĚNOU VYUŽITÍ
	HRANICE ŘEŠENÉHO ÚZEMÍ ZMĚNY Č. 5 ÚP ŠEVĚTÍN
	POPIS LOKALIT ZMĚNY Č. 5 ÚP ŠEVĚTÍN
	POPIS PLOCH ZMĚN
	PLOCHY S VEŘEJNÝM PROSTRANSTVÍM
	PLOCHY S PODMÍNKOU ŘEŠENÍ ÚZEMNÍ STUDIÍ

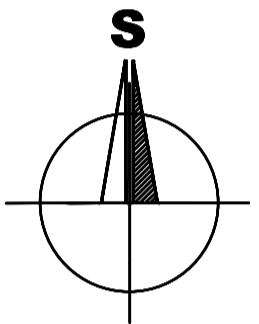

ZÁZNAM O ÚČINNOSTI

Vydávající správní orgán: ZASTUPITELSTVO MĚSTYSE ŠEVĚTÍN	Datum vydání změny ÚP:
Oprávněná úřední osoba pořizovatele jméno a příjmení: <i>Ing. arch. RADEK BOČEK</i> funkce: <i>fyzická osoba s osvědčením zvláštní odborné způsobilosti, na základu smlouvy s obcí</i>	Datum nabytí účinnosti změny ÚP:
podpis:	Otisk úředního razítka pořizovatele:
Pořizovatel: <i>Úřad městyse ŠEVĚTÍN</i> jméno a příjmení: <i>RADIM NOVOTNÝ</i> funkce: <i>místostarosta obce ŠEVĚTÍN, zastupitel určený pro spolupráci s pořizovatelem</i>	
podpis:	

Brůha a Krampera, architekti, spol. s r. o.
PROJEKČNÍ A INŽENÝRSKÁ KANCELÁŘ, VODNÍ 12/42, 370 06 Č.BUDĚJOVICE 5 tel:387 425 213

	VEDOUČÍ PROJEKTANT	ZODPOVĚDNÝ PROJEKTANT	KRESLIL
	ING. ARCH. J. BRŮHA	ING. ARCH. J. BRŮHA	ING. V. PICKOVÁ
	POŘIZOVATEL Ing. arch. Radek Boček, Tylova 70, 397 01 Písek		
	OBJEDNATEL Kámen a písek, spol. s r. o., Linecká 277, 381 01 Český Krumlov		
AKCE	ZMĚNA Č. 5 ÚP ŠEVĚTÍN		ČÍSLO VÝKRESU
	v k.ú. Ševětín		I.1.
VÝKRES	VÝKRES ZÁKLADNÍHO ČLENĚNÍ ÚZEMÍ		ČÍSLO PARÉ
STUPEŇ OOP	MĚŘÍTKO	1:5000	DATUM 09/2022
FORMÁT 3xA4	ČÍSLO ZAKÁZKY	21-018.3	