


ÚZEMNÍ PLÁN ŠEVĚTÍN I. ŘEŠENÍ ÚZEMNÍHO PLÁNU PŘÍLOHA č. 1 OOP I.4. VÝKRES TECHNICKÉ INFRASTRUKTURY 1 : 5 000

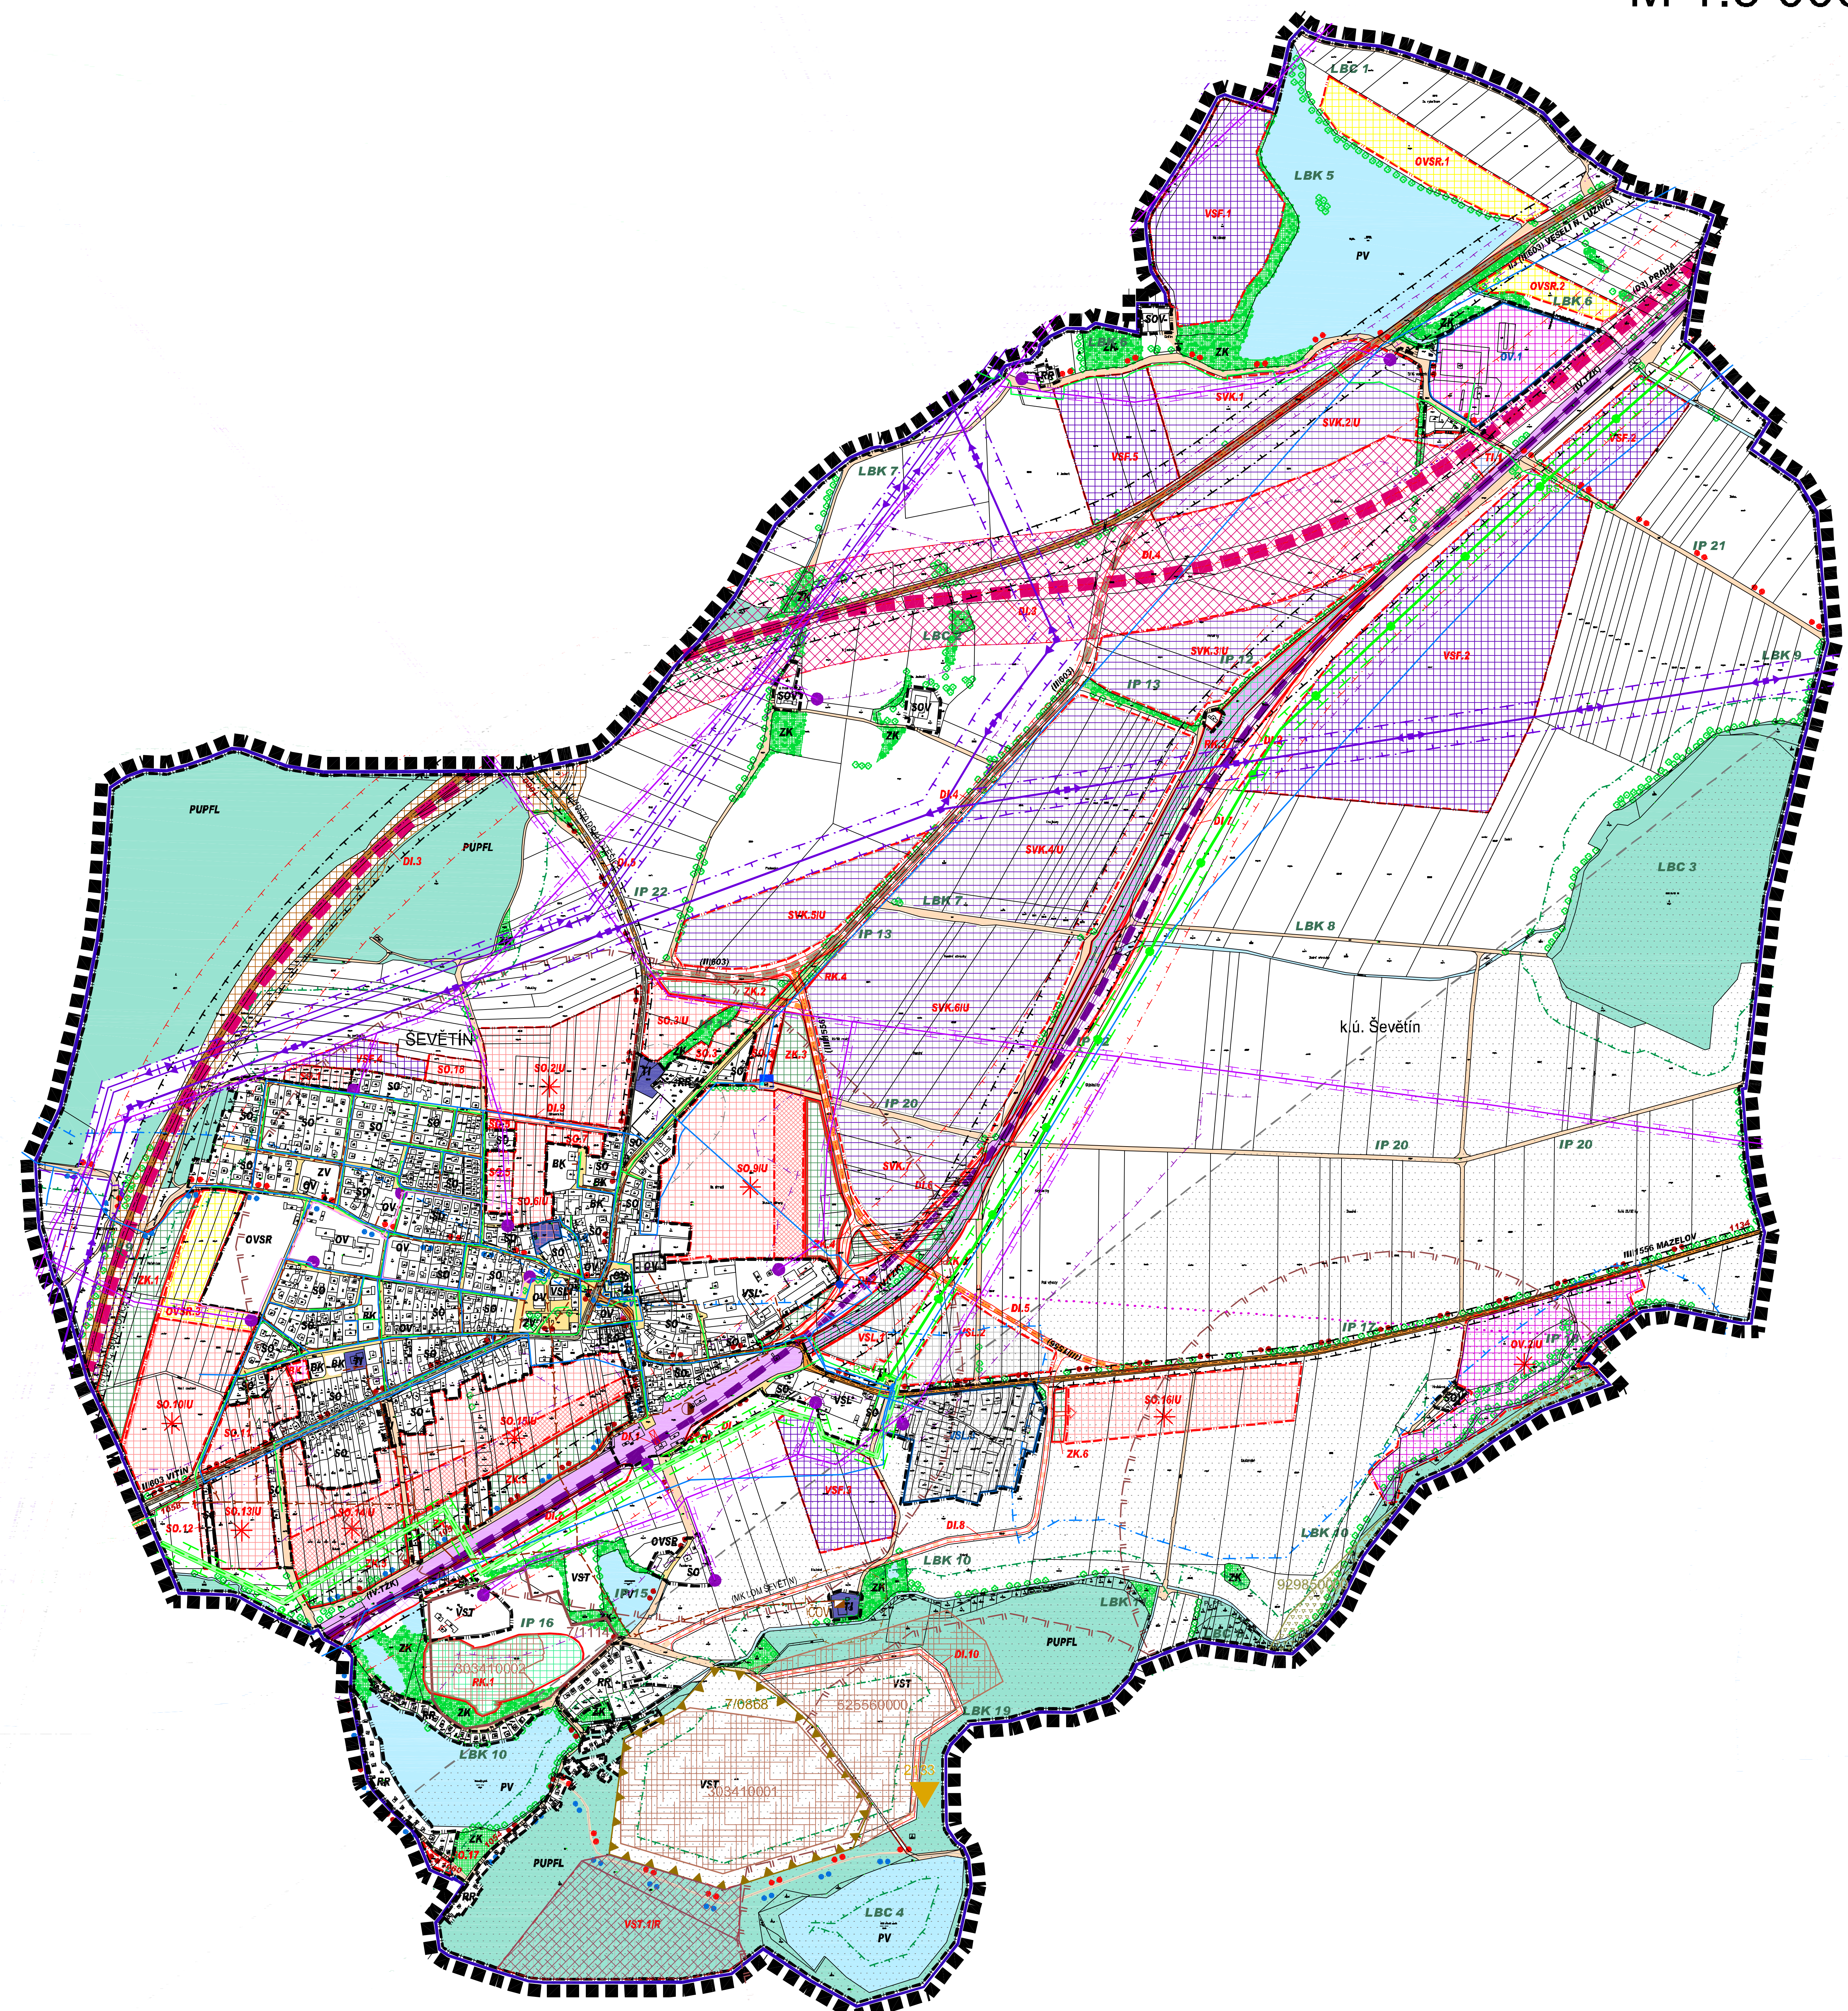

LEGENDA

HRANICE A ZNAČENÍ

- HRANICE ŘEŠENÉHO ÚZEMÍ
- HRANICE SPRÁVNÍHO ÚZEMÍ OBCE
- HRANICE KATASTRÁLNÍHO ÚZEMÍ
- HRANICE ZASTAVĚNÉHO ÚZEMÍ
- HRANICE ZASTAVITELNÝCH PLOCH
- DŘEBENÁ SAHŘALNÍ/ARCHITEKTURA
- NEMOVITÁ KULTURNÍ PAMÁTKA
- ARCHEOLOGICKÁ ZÓNA
- OCHRANNÉ PÁSMO HRBITOVIÁ
- OCHRANNÉ PÁSMO OD OKRAJE LESA
- OCHRANNÉ PÁSMO ČOV
- OCHR. PÁSMO VZLETOVÉ A PŘÍSTAVÍ DRÁHY LETIŠTĚ HOŠŤ
- OCHRANNÁ PÁSMO DOPRAVNÍCH STAVĚB
- PODOLOVNĚ ÚZEMÍ - MALÉ
- DOBYVACÍ PROSTOR TĚŽBY
- DOBYVACÍ PROSTOR NE TĚŽBY
- LOŽISKO NEROSTNÝCH SUROVIN - PLOŠNĚ
- PROGNOZNÍ ZDROJ NEROSTNÝCH SUROVIN - PLOŠNĚ
- NAVRHOVANÉ PLOCHY ÚZEMNÍ REZERVY PRO TĚŽBU NEROSTNÝCH SUROVIN
- PODOCÍHOV PRO PĚŠÍ
- PLOCHY PŘESTAVBY
- SO.3.U POPIS NAVRHOVANÝCH PLOCH
- HLUKOVÁ IZOFÓNA 47 (B) NICH=3M
- OCHRANNÁ PÁSMO DOPRAVNÍCH STAVĚB - MVRŽENÁ
- PROTIHLUKOVÉ STĚNY
- VYSOKÁ ZELENĚ A STRONĚRADI
- PLOCHY S VEŘEJNÝM PROSTRANSTVÍM
- AUTOBUSOVÁ ZASTÁVKY, AUTOBUSOVÉ NÁDRAŽÍ

TECHNICKÁ INFRASTRUKTURA

- | | |
|--|---|
| | VENKOVNÍ VEDENÍ EL. ENERGIE ZVN 40KV VČ. OCHR. PÁSMO |
| | VENKOVNÍ VEDENÍ EL. ENERGIE VVN 110KV VČ. OCHR. PÁSMO |
| | VENKOVNÍ VEDENÍ EL. ENERGIE VNI 22KV S.O.P. |
| | PODZEMNÍ VEDENÍ EL. ENERGIE VČETNĚ OCHRANNÉHO PÁSMO |
| | DISTRIBUČNÍ EL. TRAFOSTANICE VČ. OCHR. PÁSMO |
| | VTL PLYNOVOD VČETNĚ OCHR. PÁSMO, S BEZPEČNOSTNÍM PÁSMEM |
| | STL PLYNOVOD VČETNĚ OCHRANNÉHO PÁSMO |
| | REGULAČNÍ STANICE PLYNU VČETNĚ OCHRANNÉHO PÁSMO |
| | HLAVNÍ VODOVODNÍ ŘÁD VČETNĚ OCHRANNÉHO PÁSMO |
| | HLAVNÍ KANALIZAČNÍ SBĚRAČ VČETNĚ OCHR. PÁSMO |
| | ČERPACÍ STANICE VODY VČ. OCHR. PÁSMO |
| | ČIŠTIRNA ODPADNÍCH VOD |
| | OCHRANNÉ PÁSMO VODNÍHO ZDROJE II. STUPNĚ - VNĚJŠÍ |
| | DÁLKOVÝ OPTICKÝ KABEL VČ. OCHRANNÉHO PÁSMO |
| | RADIOELEKTR. TRASA VČ. OCHRANNÉHO PÁSMO |
| | RADIOKOMUNICAČNÍ OBJEKT. VČ. OCHR. PÁSMO |
| | PLOCHA PRO NAVRHOVANÝ VTL PLYNOVOD |

NA CELÉM KATASTRÁLNÍM ÚZEMÍ ŠEVĚTÍN SE NACHÁZÍ OCHRANĚNÁ OBLAST PŘÍRODNĚ AKUMULACE VOD - TŘEBŇSKÁ PÁNEV

PLOCHY S ROZDÍLNÝM ZPŮSOBEM VYUŽITÍ

- | | | |
|-------|---------------|---|
| SOV | | PLOCHY SMĚSNÉ OBYTNÉ - VENKOVSKÉ (SOV) |
| RR | | PLOCHY REKREACE - REKREACE RODINNÁ (RR) |
| SO | SO.1, SO.2 | PLOCHY SMĚSNÉ OBYTNÉ (SO) |
| BK | BK.1, BK.2 | PLOCHY BYDLENÍ - BYDLENÍ KOLEKTIVNÍ (BK) |
| OV | OV.1, OV.2 | PLOCHY OBYČNSKÉHO VYBAVENÍ (OV) |
| OVSR | OVSR.1 | PLOCHY OBYČNSKÉHO VYBAVENÍ - SPORTOVNĚ REKREAČNÍ (OVSR) |
| VSL | VSL.1 | PLOCHY VÝROBY A SKLADOVÁNÍ - LEHKÉ (VSL) |
| VST | VST.1R, VST.1 | PLOCHY VÝROBY A SKLADOVÁNÍ - PRO TĚŽBU NEROSTNÝCH SUROVIN (VST) |
| | VSK.1, VSK.2 | PLOCHY SMĚSNÉ VÝROBNÍ - KOMERČNÍ PLOCHY (VSK) |
| | VSF.1 | PLOCHY VÝROBY A SKLADOVÁNÍ - FIVE (VSF) |
| VSZ | | PLOCHY VÝROBY A SKLADOVÁNÍ - ZEMĚDĚLSKÉ (VSZ) |
| TI | TI.1 | PLOCHY TECHNICKÉ INFRASTRUKTURY (TI) |
| ZK | ZK.1 | zeleň krajinná (ZK) |
| RK | RK.1 | plochy rekultivace (RK) |
| ZV | ZV.1 | zeleň veřejná (ZV) |
| VP | | PLOCHY VEŘEJNÝCH PROSTRANSTVÍ (VP) |
| PV | | PLOCHY VODNÍ A VODOHOSPODÁŘSKÉ (PV) |
| PUPFL | | PLOCHY LESNÍ (PUPFL) |
| | | PLOCHY DOPRAVNÍ INFRASTRUKTURY - DÁLNIČE D0 |
| | | PLOCHY DOPRAVNÍ INFRASTRUKTURY - KORIDOR DÁLNIČE D3 |
| | | PLOCHY DOPRAVNÍ INFRASTRUKTURY - SILNIČE I. TŘÍDY |
| | | PLOCHY DOPRAVNÍ INFRASTRUKTURY - SILNIČE II. TŘÍDY |
| | | PLOCHY DOPRAVNÍ INFRASTRUKTURY - SILNIČE III. TŘÍDY |
| | | PLOCHY DOPRAVNÍ INFRASTRUKTURY - MÍSTNÍ A ÚČELOVÉ KOMUNIKACE |
| | | PLOCHY DOPRAVNÍ INFRASTRUKTURY - IV. TRANZITNÍ ŽELEZNIČNÍ KORIDOR |
| | | PLOCHY DOPRAVNÍ INFRASTRUKTURY - ŽELEZNICE |
| | | PLOCHY DOPRAVNÍ INFRASTRUKTURY - CYKLISTICKÉ TRASY |
| | | PLOCHY DOPRAVNÍ INFRASTRUKTURY - TURISTICKÉ TRASY |

Záznam o účinnosti	
Vytvářející správní orgán: Zastupitelstvo městyse Ševětín	Číslo jednací:
Datum vydání:	Datum nabytí účinnosti:
Oprávněná úřední osoba pořizovatele (jméno a příjmení) Ing. Luboš Lachna funkce: Vedoucí odboru územního plánování a architektury Magistrátu města České Budějovice náměstí Přemysla Otakara II. č. 12, 370 92 České Budějovice	otisk úředního razítka pořizovatele
podpis:	

a.u. DESIGN s.r.l. ARCHITETTI BRŮHA & POLČAROVÁ
 PROJEKTANT
 ING. ARCH. JIŘÍ BRŮHA
 ING. ARCH. VL. FUCHS
 ING. DANIĚLA PAVLÍŠOVÁ
 KRESLEJÍCÍ
 KRESLEJÍCÍ
**ÚZEMNÍ PLÁN ŠEVĚTÍN
PŘÍLOHA č. 1 OOP**
 VÝKRES
VÝKRES TECHNICKÉ INFRASTRUKTURY
 STUPEŇ: NAVRŠENÍ
 MĚŘÍTKO: 1:5 000
 DATUM: 09/2010
 FORMÁT: 1210 x 870 mm
 OBLOUČKOVANÝ: Z/055.4-09

04
 040 VÝKRES
 040 PANEV

