


ÚZEMNÍ PLÁN ŠEVĚTÍN

ÚPLNÉ ZNĚNÍ ÚP ŠEVĚTÍN PO VYDÁNÍ ZMĚN č. 1, 2, 3, 4, 5 a 6

II.1. KOORDINAČNÍ VÝKRES 1 : 5 000

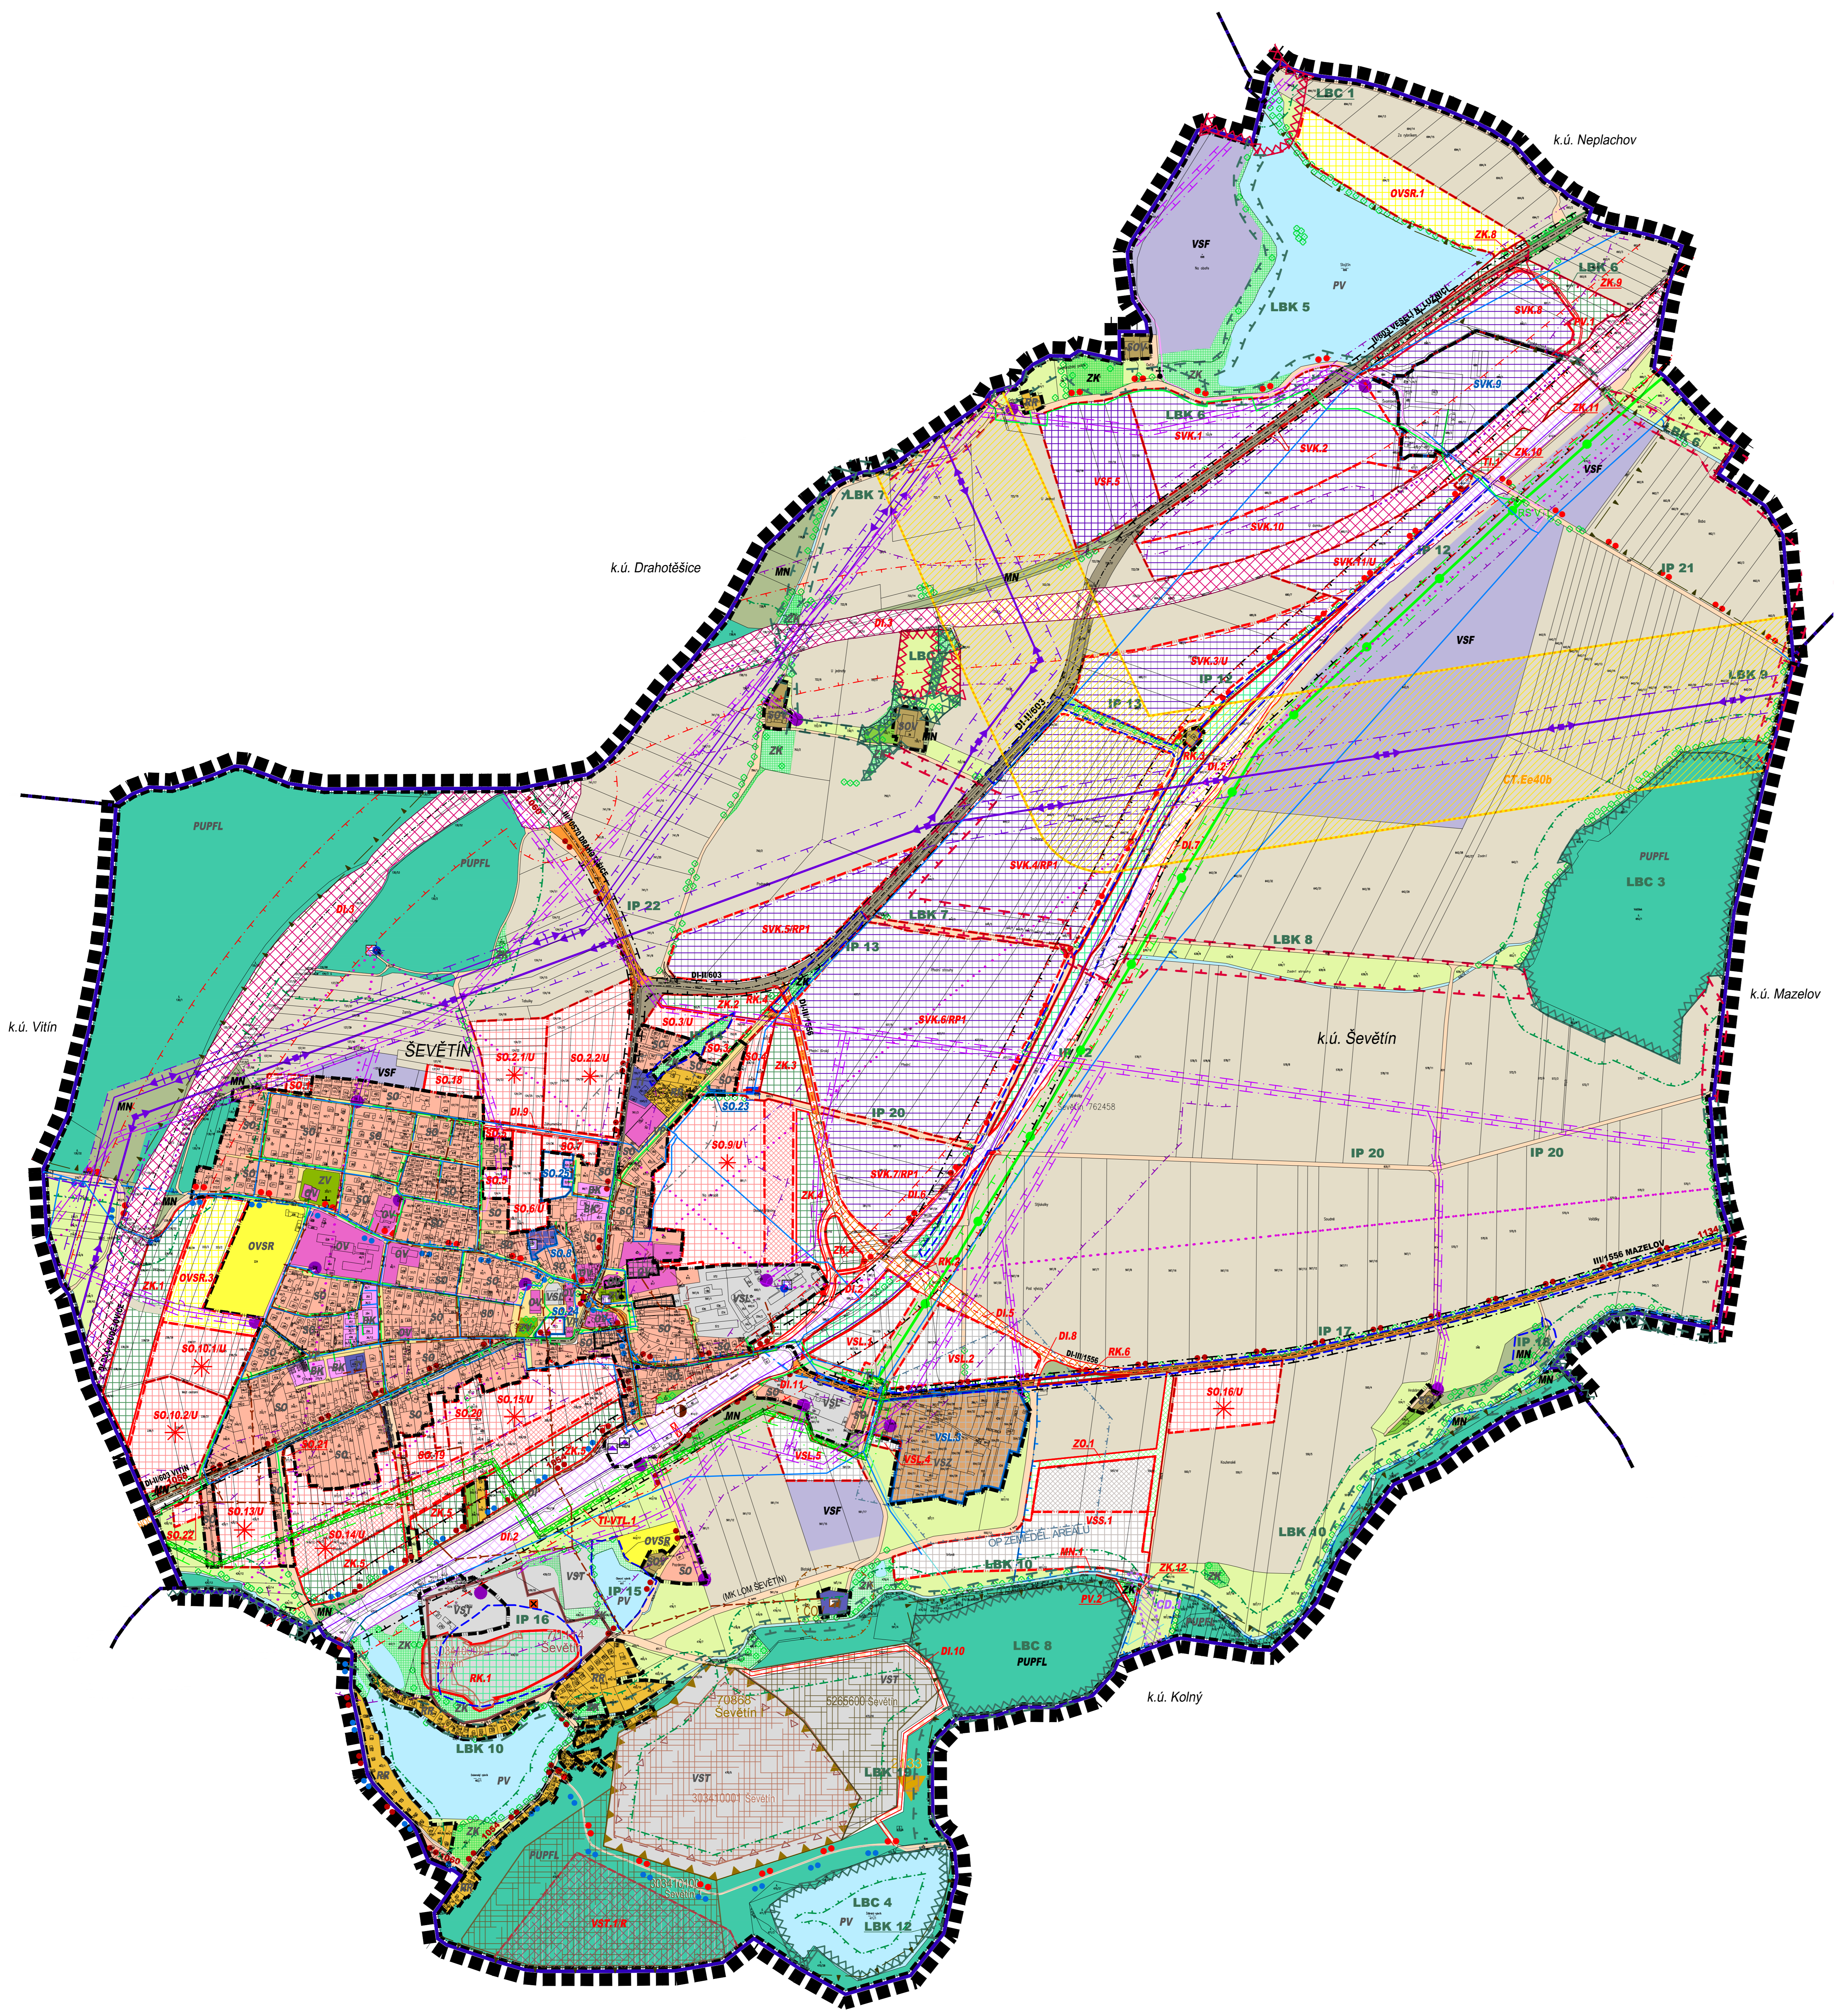

LEGENDA

HRANICE A ZNAČENÍ

- HRANICE ŘEŠENÉHO ÚZEMÍ ÚP ŠEVĚTÍN
- HRANICE SPRÁVNÍHO ÚZEMÍ OBCE
- HRANICE KATASTRÁLNÍHO ÚZEMÍ
- HRANICE ZASTAVĚNÉHO ÚZEMÍ KE DNI 5. 1. 2021
- HRANICE ZASTAVITELNÝCH PLOCH
- HRANICE PLOCH SE ZMĚNOU VYUŽITÍ
- HRANICE PLOCH ÚZEMNÍ REZERVY
- HRANICE PLOCH PŘESTAVBY
- POPIS PLOCH STABILIZOVANÉHO ÚZEMÍ
- POPIS PLOCH ZMĚN
- POPIS PLOCH PŘESTAVBY
- RPx PLOCHY PODMÍNĚNÉ VYDÁNÍM REGULÁČNÍHO PLÁNU
- U PLOCHY S PODMINKOU ŘEŠENÍ ÚZEMNÍ STUDIE
- PLOCHY S VEŘEJNÝM PROSTRANSTVÍM
- DROBNÁ SAKRÁLNÍ ARCHITECTURA
- VJEZD DO ÚZEMÍ - NÁVRH
- PODOCHOD PRO PĚŠI
- HLUKOVÁ IZOFONA 47 dB NOC h = 3M
- OCHRANNÁ PÁSMO DOPRAVNÍCH STAVEB - NAVRŽENA
- PROTILUKOVÉ STĚNY
- VYSOKÁ ZELENĀ A STROMORADÍ
- AUTOBUSOVÁ ZASTÁVKY, AUTOBUSOVÉ NÁDRAŽÍ

PLOCHY S ROZLIČNÝM ZPŮSOBEM VYUŽITÍ

STABIL. PLOCHY	PLOCHY ZMĚN	PLOCHY ZMĚN A LETNÁ ÚZEMNÍ REZERVA	POPIS
SOV			PLOCHY SMÍŠENÉ OBYTNÉ - VENKOVSKÉ (SOV)
RR			PLOCHY REKREACE - REKREACE RODINNÁ (RR)
SO	SO.1, SO.2		PLOCHY SMÍŠENÉ OBYTNÉ (SO)
BK			PLOCHY BYDLENÍ - BYDLENÍ KOLEKTIVNÍ (BK)
OV			PLOCHY OBYČNÉHO VYBAVENÍ (OV)
OVS	OVS.1		PLOCHY OBYČNÉHO VYBAVENÍ - SPORTOVNĚ REKREAČNÍ (OVS)
VSL	VSL.1		PLOCHY VÝROBY A SKLADOVÁNÍ - LEHKÉ (VSL)
VST	VST.1, VST.1R		PLOCHY VÝROBY A SKLADOVÁNÍ - PRO TĚŽBU NEROSTNÝCH SUROVIN (VST)
VSS	VSS.1, VSS.2		PLOCHY VÝROBY A SKLADOVÁNÍ - SKLADY NEROSTNÝCH SUROVIN (VSS)
SVK	SVK.1		PLOCHY SMÍŠENÉ VÝROBNÍ - KOMERČNÍ PLOCHY (SVK)
VSF	VSF.1, VSF.2		PLOCHY VÝROBY A SKLADOVÁNÍ - FVE (VSF)
VSZ			PLOCHY VÝROBY A SKLADOVÁNÍ - ZEMĚDĚLSKÉ (VSZ)
TI	TI.1		PLOCHY TECHNICKÉ INFRASTRUKTURY (TI)
ZK	ZK.1, ZK.2		ZELENĀ KRÁJINNÁ (ZK)
ZO	ZO.1, ZO.2		ZELENĀ OCHRANĀ A IZOLAČNÍ (ZO)
RK	RK.1		PLOCHY REKULTIVACE (RK)
ZV			ZELENĀ VEŘEJNÁ (ZV)
VP			PLOCHY VEŘEJNÝCH PROSTRANSTVÍ (VP)
PV	PV.1		PLOCHY VODNÍ A VODOHOSPODÁŘSKÉ (PV)
PUPFL			PLOCHY LESNÍ (PUPFL)
DI	DI.1		PLOCHY ZEMĚDĚLSKÉ (ZPF) - ORNĀ PŮDA, TTP, ZAHRADY
MN	MN.1		PLOCHY SMÍŠENÉ NEZASTAVĚNÉHO ÚZEMÍ (MN)
DI-II/603			PLOCHY DOPRAVNÍ INFRASTRUKTURY - DÁLNIČE D3
DI-III/1558	DI.2		PLOCHY DOPRAVNÍ INFRASTRUKTURY - SILNICE II. TŘÍDY
DI	DI.1, DI.2		PLOCHY DOPRAVNÍ INFRASTRUKTURY - MÍSTNÍ A ÚČEL. KOMUNIKACE
DI.2			PLOCHY DOPRAVNÍ INFRASTRUKTURY - TRAZNÍ ŽELEZNIČNÍ KORIDOR
DI.2			PLOCHY DOPRAVNÍ INFRASTRUKTURY - CYKLISTICKÉ TRASY
DI.2			PLOCHY DOPRAVNÍ INFRASTRUKTURY - TURISTICKÉ TRASY
DI.2			PLOCHA TECHNICKÉ INFRASTRUKTURY - KORIDOR PRO VTL PLYNOVOD

TECHNICKÁ INFRASTRUKTURA

STAV	NAVRH	POPIS
		VENKOVNÍ VEDENÍ EL. ENERGIE ZVN 400KV
		VENKOVNÍ VEDENÍ EL. ENERGIE VVN 110KV
		VENKOVNÍ VEDENÍ EL. ENERGIE VVN 22KV
		PODEZEMNÍ VEDENÍ EL. ENERGIE
		DISTRIBUČNÍ EL. TRAFOSTANICE
		VTL PLYNOVOD
		STL PLYNOVOD
		REGULAČNÍ STANICE PLYNU
		HLAVNÍ VODOVODNÝ ŘAD
		HLAVNÍ KANALIZAČNÍ SBĚRAČ
		ČERPACÍ STANICE VODY
		ČIŠTÍRNA ODPAVNÍCH VOD
		OCHRANNÉ PÁSMO VODNÍHO ZDROJE II. STUPNĚ - VNĚŠÍ
		DÁLKOVÝ OPTICKÝ KABEL
		RADIOTELEOVÁ TRASA
		RADIOVÁ STANICE NA RADIOTELEOVÉ TRASE
		PLOCHA TECHNICKÉ INFRASTRUKTURY - KORIDOR PRO VTL PLYNOVOD
		KATODOVÁ OCHRANA VODOVODU
		DÁLKOVÝ TELEKOMUNIKAČNÍ KABEL
		ZÁKLADOVÁ STANICE TELEKOMUNIKACE
		BLIŽE NEURČENÁ KOMUNIKAČNÍ ZAŘÍZENÍ

PŘEKRYVNÁ ZNAČENÍ

STAV	NAVRH	POPIS
		KORIDOR TECHNICKÉ INFRASTRUKTURY REPUBLIKOVÉHO VÝZNAMU
		KORIDOR TECHNICKÉ INFRASTRUKTURY MÍSTNÍHO VÝZNAMU
		KORIDOR DOPRAVNÍ INFRASTRUKTURY MÍSTNÍHO VÝZNAMU

ÚSES A OCHRANA ŽIVOTNÍHO PROSTŘEDÍ

STAV	NAVRH	POPIS
		LOKÁLNÍ BIOCENTRUM
		LOKÁLNÍ BIOKORIDOR
		INTERAKČNÍ PRVEK
		POPIS PRVKŮ ÚSES
		MIGRAČNĚ VÝZNAMNÁ ÚZEMÍ

LIMITY VYUŽITÍ ÚZEMÍ

STAV	NAVRH	POPIS
		NEMOVITÁ KULTURNÍ PAMÁTKA
		ARCHEOLOGICKÁ ZÓNA II. KATEGORIE
		ARCHEOLOGICKÁ ZÓNA IV. KATEGORIE
		OCHRANNÉ PÁSMO HŘBITOVA
		VZDÁLENOST 50 M OD OKRAJE LESA
		OCHRANNÉ PÁSMO ŌV
		OCHRANNÉ PÁSMO ZEMĚDĚLSKÉHO AREÁLU
		OCHRANNÁ PÁSMO DOPRAVNÍCH STAVEB
		PODDOLOVÁNĚ ÚZEMÍ - MALÉ
		DOBYVACÍ PROSTOR TĚŽNÝ
		DOBYVACÍ PROSTOR NETĚŽNÝ
		LOŽIŠKO NEROSTNÝCH SUROVIN VÝHRADNÍ - PLOŠNĚ
		LOŽIŠKO NEROSTNÝCH SUROVIN NEVÝHRADNÍ - PLOŠNĚ
		PODDOLOVÁNĚ ÚZEMÍ
		NAVROVANĚ PLOCHY ÚZEMNÍ REZERVY PRO TĚŽBU NEROSTNÝCH SUROVIN
		STARĚ ZÁTĚŽE V ÚZEMÍ A KONTAMINOVANĚ PLOCHY
		OCHRANNÉ PÁSMO VENK. VEDENÍ EL. ENERGIE ZVN 400KV
		OCHRANNÉ PÁSMO VENK. VEDENÍ EL. ENERGIE VVN 110KV
		OCHRANNÉ PÁSMO VENKOVNÍHO VEDENÍ EL. ENERGIE VVN 22KV
		OCHRANNÉ PÁSMO PODEZEMNÍHO VEDENÍ EL. ENERGIE
		OCHRANNÉ PÁSMO DISTRIBUČNÍ EL. TRAFOSTANICE
		OCHRANNĚ A BEZPEČNOSTNÍ PÁSMO VTL PLYNOVODU
		OCHRANNÉ PÁSMO STL PLYNOVODU
		OCHRANNÉ PÁSMO REGULÁČNÍ STANICE PLYNU
		OCHRANNÉ PÁSMO HLAVNÍHO VODOVODNÍHO ŘADU
		OCHRANNÉ PÁSMO HLAVNÍHO KANALIZAČ. SBĚRAČE
		OCHRANNÉ PÁSMO ČERPACÍ STANICE VODY
		OCHRANNÉ PÁSMO ČIŠTÍRNA ODPAVNÍCH VOD
		OCHRANNÉ PÁSMO VODNÍHO ZDROJE II. STUPNĚ - VNĚŠÍ
		OCHRANNÉ PÁSMO DÁLKOVÉHO OPTICKÉHO KABELU
		OCHRANNÉ PÁSMO RADIOTELEOVÉ TRASY
		OCHRANNÉ PÁSMO RADIOTELEOVÉHO OBJEKTU
		SILNIČNÍ OCHRANNÉ PÁSMO NAVROVANĚ (IV. TĚK)
		HLUKOVÁ IZOFONA 47 dB NOC h = 3M
		OCHRANNÉ PÁSMO KATODOVÉ OCHRANY VODOVODU
		LOKÁLNÍ BIOCENTRUM
		LOKÁLNÍ BIOKORIDOR
		BIOTOP VYBRANÝCH ZVLÁŠTĚ CHRÁNĚNÝCH VELKÝCH SAVCŮ
		OCHRANNÉ PÁSMO DÁLKOVÉHO TELEKOMUNIKAČNÍHO KABELU
		OCHRANNÉ PÁSMO ZÁKLADOVÉ STANICE TELEKOMUNIKACE
		OCHRANNÉ PÁSMO BLIŽE NEURČENÝCH KOMUNIKAČNÍCH ZAŘÍZENÍ

DALŠÍ LIMITY VYUŽITÍ ÚZEMÍ - CELLE ŘEŠENĚ ÚZEMÍ:

- ZRANITELNĀ OBLAST: ŠEVĚTÍN
- CHRÁNĚNĀ OBLAST PŘÍROZENĚ AKUMULACE VOD (CHOPAV) - TŘEBŇSKĀ PĀNEV
- OBLAST KRÁJINNĚHO ŘÁDU (KPR) 07 TĀBORSKO - SOBĚSLAVSKO
- MÍSTO KRÁJINNĚHO ŘÁDU: ŠEVĚTÍN
- ROZVOJOVĀ OBLAST REPUBLIKOVĚHO VÝZNAMU OB10
- CELE SPRÁVNĀ ÚZEMNĚ JE SITUOVĀNO V OCHRANĚNĚM PÁSMU RADIOTELEOVĚHO ZAŘÍZENÍ MINISTERSTVA OBRANY
- CELE SPRÁVNĀ ÚZEMNĚ JE ZĀJMŮVĀM ÚZEMNĚ MINISTERSTVA OBRANY Z HLEDISKĀ POVOLOVĀNÝCH DRUHŮ STAVEB
- ARCHEOLOGICKĀ ZÓNA II. KATEGORIE (MIMO ZÓNY I., II. A IV.)

ZÁZNAM O ÚČINNOSTI

Správní orgán, který poslední změnu vydal: ZASTUPITELSTVO MĚSTYSĚ ŠEVĚTÍN

Datum vydání poslední změny: **ZMĚNA č. 6**

Poradové číslo poslední změny: **ZMĚNA č. 6**

Datum nabytí účinnosti poslední změny:

OprávnĚná úřednĚ osoba pořizovatele:
jmĚno a přijmenĚ: **ing. arch. RADEK BOČEK**
funkce: **fyzyckĀ osoba s osvědĚnĚm zvlĚštnĚ odbornĚ zpŮsobnĚstĚ, na zĚkladu smlouvy s obcĚ**

Otsk úřednĚho razĚtka:

podpis: **RADIM NOVOTNÝ**
jmĚno a přijmenĚ: **RADIM NOVOTNÝ**
funkce: **mĚstostarosta obce ŠEVĚTÍN**
zastupitel urĚnĚný pro spolupřaci př polizovĚnĚ

podpis: