

ODŮVODNĚNÍ ZMĚNY č. 6 ÚP ŠEVĚTÍN


II.1 KOORDINAČNÍ VÝKRES

M 1:5000
k.ú. ŠEVĚTÍN

LEGENDA

HRANICE A ZNAČENÍ

	HRANICE SPRÁVNÍHO ÚZEMÍ OBCE
	HRANICE KATASTRÁLNÍHO ÚZEMÍ
	HRANICE ZASTAVĚNÉHO ÚZEMÍ KE DNI 5. 1. 2021
	HRANICE ZASTAVITELNÝCH PLOCH
	HRANICE ŘEŠENÉHO ÚZEMÍ ZM. č. 6
	POPIS LOKALITY ZMĚNY č. 6
	POPIS PLOCH STABILIZOVANÉHO ÚZEMÍ
	POPIS PLOCH ZMĚN
	PLOCHY PODMÍNĚNÉ VYDÁNÍM REGULAČNÍHO PLÁNU
	VYSOKÁ ZELENĚ A STROMOŘADÍ

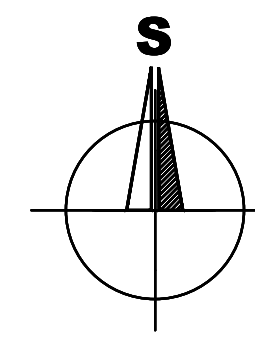

PLOCHY S ROZDÍLNÝM ZPŮSOBEM VYUŽITÍ

STABIL. PLOCHY	PLOCHY ZMĚN	PLOCHY ZMĚN II. ETAPA	ÚZEMNÍ REZERVA	
				PLOCHY SMÍŠENÉ VÝROBNÍ - KOMERČNÍ PLOCHY (SVK)
				ZELENĚ KRAJINNÁ (ZK)
				PLOCHY DOPRAVNÍ INFRASTRUKTURY - SILNICE II. TŘÍDY
				PLOCHY DOPRAVNÍ INFRASTRUKTURY - SILNICE III. TŘÍDY
				PLOCHY DOPRAVNÍ INFRASTRUKTURY - MÍSTNÍ A ÚČELOVÉ KOMUNIKACE

PŘEKRYVNÁ ZNAČENÍ

STAV	NÁVRH	
		KORIDOR TECHNICKÉ INFRASTRUKTURY REPUBLIKOVÉHO VÝZNAMU

ÚSES A OCHRANA ŽIVOTNÍHO PROSTŘEDÍ


STAV	NÁVRH	
		LOKÁLNÍ BIODORIDOR
		INTERAKČNÍ PRVEK
		POPIS PRVKŮ ÚSES

LIMITY VYUŽITÍ ÚZEMÍ

	OCHRANNÉ PÁSMO VENK. VEDENÍ EL. ENERGIE ZVN 400KV
	OCHRANNÉ PÁSMO VENKOVNÍHO VEDENÍ EL. ENERGIE VN 22KV
	OCHRANNÉ PÁSMO PODZEMNÍHO VEDENÍ EL. ENERGIE
	OCHRANNÉ PÁSMO HLAVNÍHO VODOVODNÍHO ŘADU
	OCHRANNÉ PÁSMO HLAVNÍHO KANALIZAČ. SBĚRAČE
	OCHRANNÉ PÁSMO RADIORELEOVÉ TRASY
	OCHRANNÁ PÁSMA DOPRAVNÍCH STAVEB
	SILNIČNÍ OCHRANNÉ PÁSMO NAVRHOVANÉ (IV. TŽK)

DALŠÍ LIMITY VYUŽITÍ ÚZEMÍ - CELÉ ŘEŠENÉ ÚZEMÍ:

- ZRANITELNÁ OBLAST: ŠEVĚTÍN
- CHRÁNĚNÁ OBLAST PŘIROZENÉ AKUMULACE VOD (CHOPAV) - TŘEBOŇSKÁ PÁNEV
- OBLAST KRAJINNÉHO RÁZU OBKR 07 TÁBORSKO - SOBĚSLAVSKO
- MÍSTO KRAJINNÉHO RÁZU: ŠEVĚTÍN
- ROZVOJOVÁ OSA REPUBLIKOVÉHO VÝZNAMU OS6
- OCHRANNÉ PÁSMO VODNÍHO ZDROJE II.b STUPNĚ - VNĚJŠÍ
- OCHRANNÉ PÁSMO RADIOLOKAČNÍHO ZAŘÍZENÍ
- LK TRA - VZDUŠNÝ PROSTOR PRO LÉTÁNÍ V MALÝCH A PŘÍZEMNÍCH VÝŠKÁCH
- CELÉ SPRÁVNÍ ÚZEMÍ JE ZÁJMOVÝM ÚZEMÍM MO Z HLEDISKA POVOLOVÁNÍ VYJMENOVANÝCH DRUHŮ STAVEB

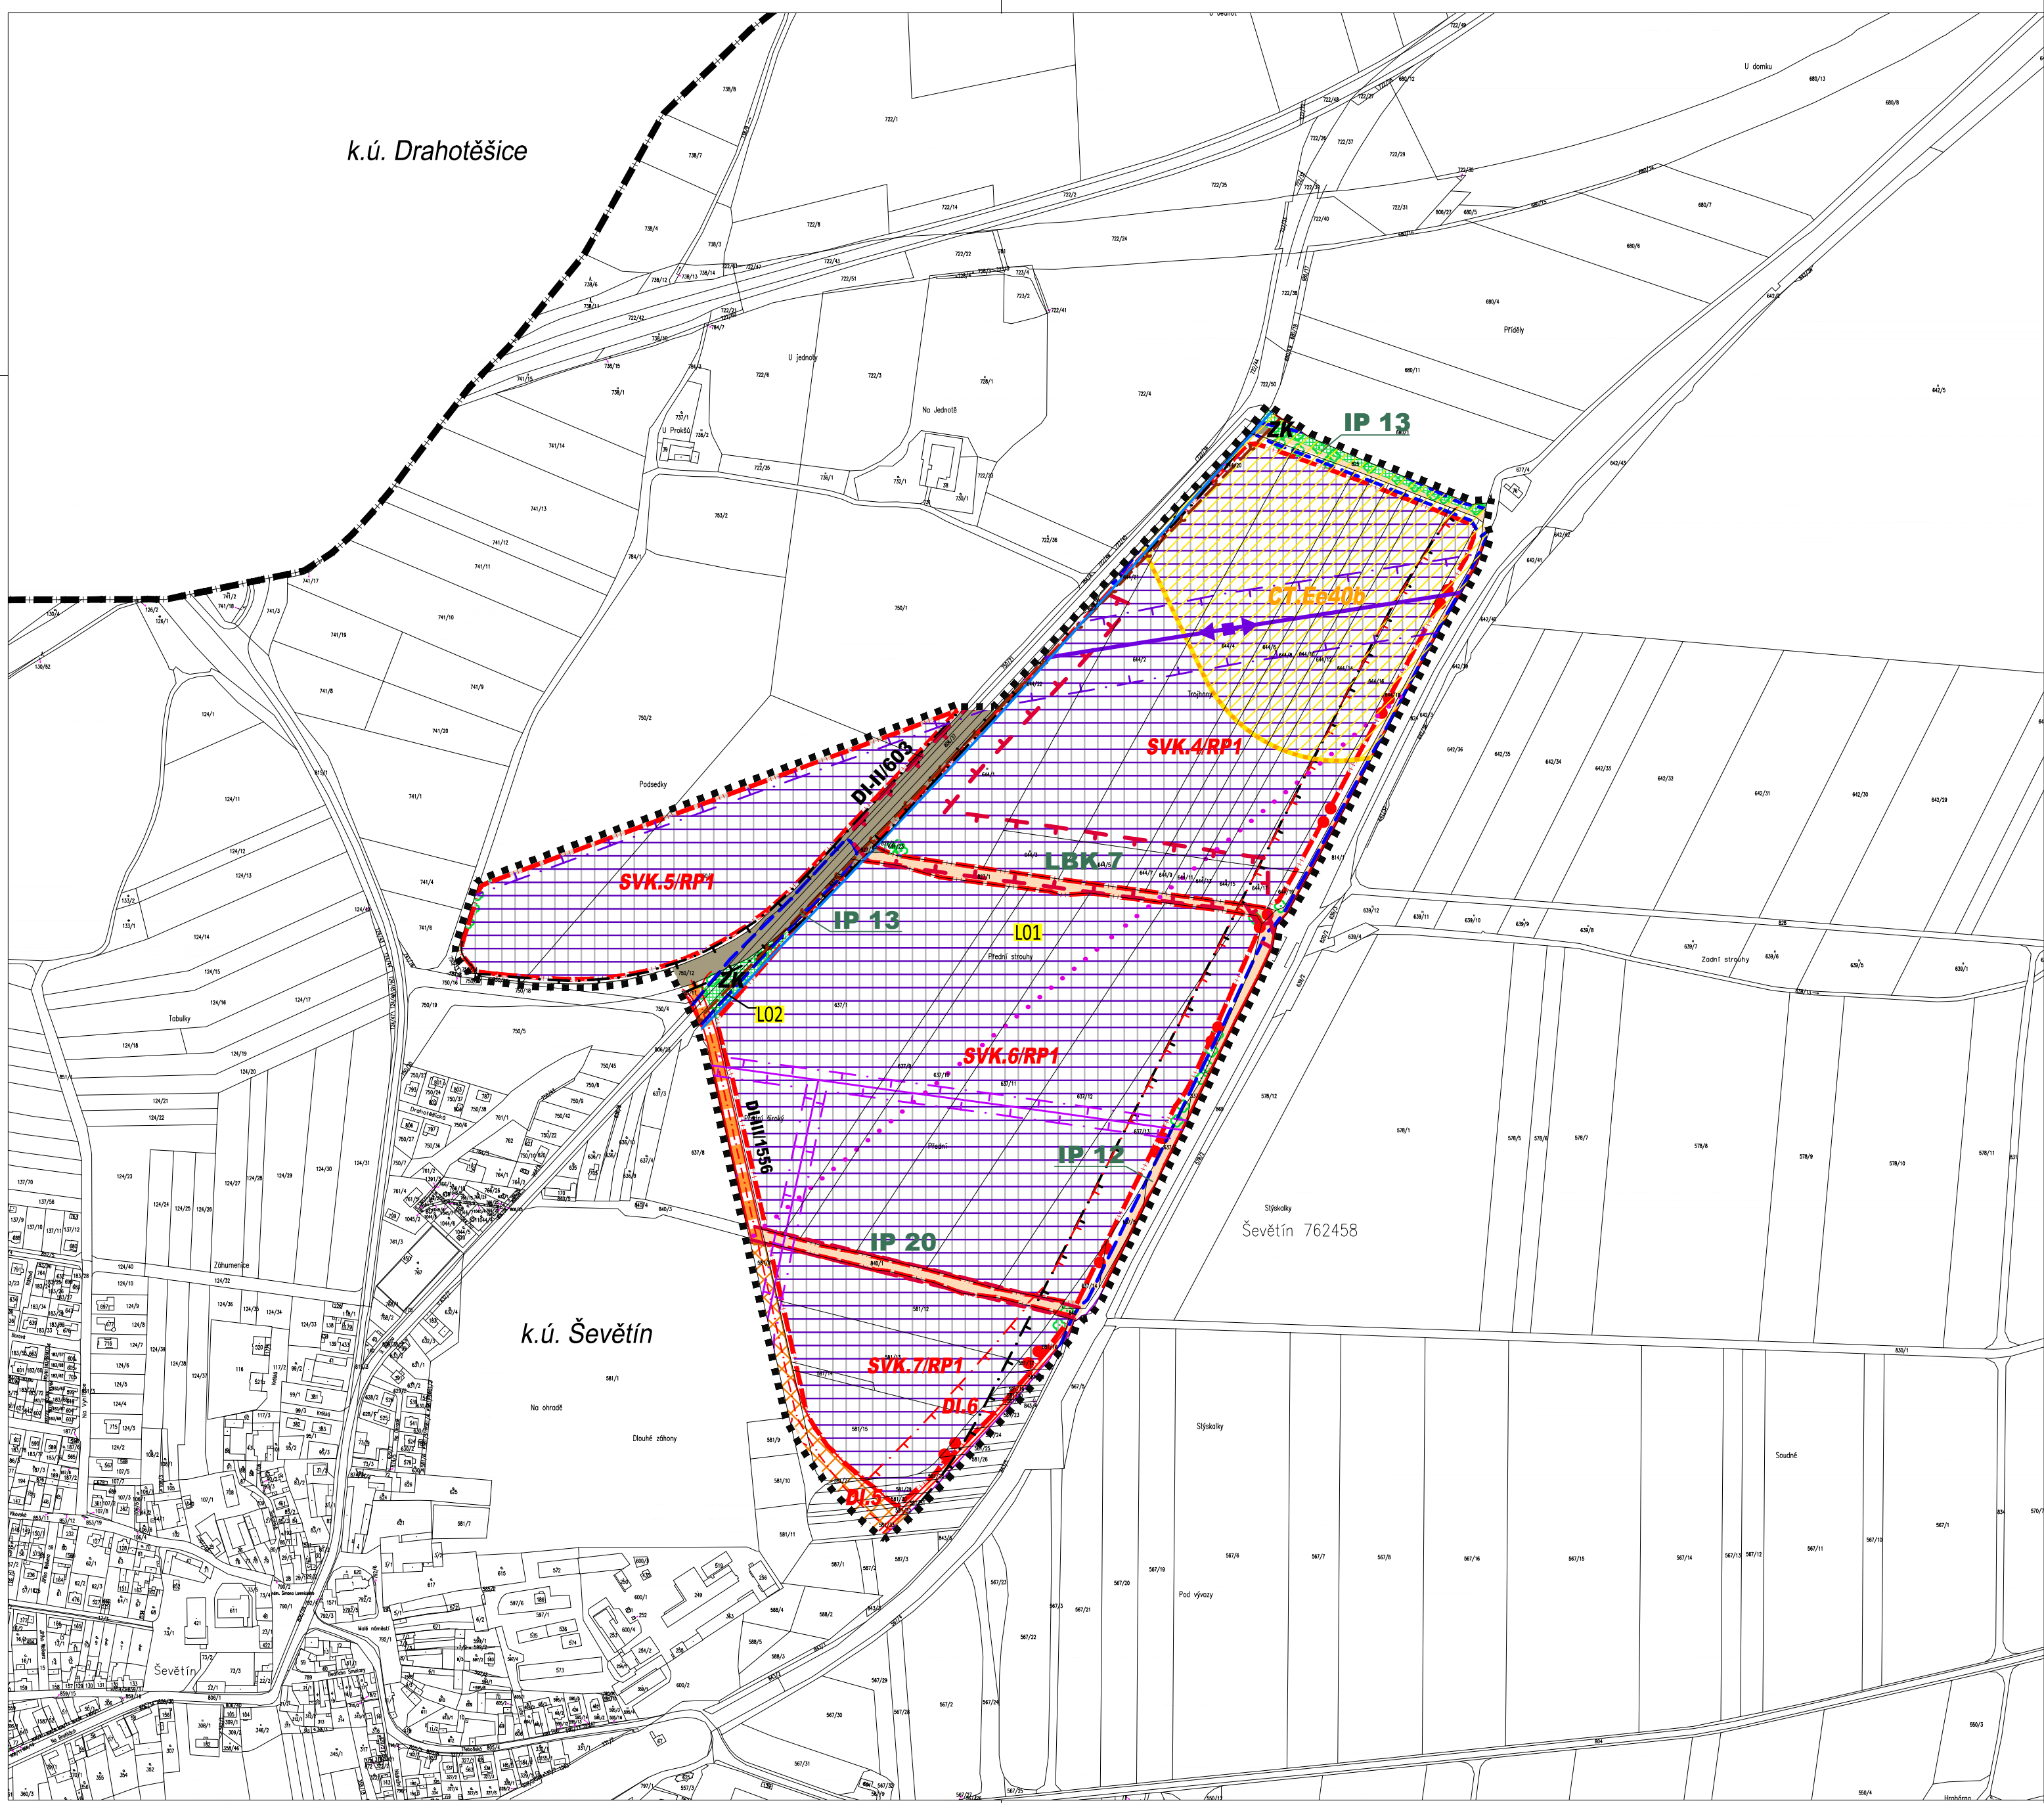

ZÁZNAM O ÚČINNOSTI

Vydávající správní orgán: ZASTUPITELSTVO MĚSTYSE ŠEVĚTÍN	Datum vydání změny ÚP:
Oprávněná úřední osoba pořizovatele jméno a příjmení: Ing. arch. RADEK BOČEK funkce: fyzická osoba s osvědčením zvláštní odborné způsobilosti, na základu smlouvy s obcí	Datum nabytí účinnosti změny ÚP:
podpis: Pořizovatel: Úřad městyse ŠEVĚTÍN jméno a příjmení: RADIM NOVOTNÝ funkce: místostarosta obce ŠEVĚTÍN, zastupitel určený pro spolupráci s pořizovatelem	Otisk úředního razítka pořizovatele:
podpis:	

Brůha a Krampera, architekti, spol. s r. o.
PROJEKČNÍ A INŽENÝRSKÁ KANCELÁŘ, VODNÍ 12/42, 370 06 ČESKÉ BUDĚJOVICE tel: 3873425213

VEDOUcí PROJEKTANT ING. ARCH. J. BRŮHA	ZODPOVĚDNÝ PROJEKTANT ING. ARCH. J. BRŮHA	KRESLIL ING. V. PICKOVÁ
POŘIZOVATEL Ing. arch. Radek Boček, Tylova 70, 397 01 Písek		
OBJEDNATEL Úřad městyse Ševětín, nám. Šimona Lomnického 2, 373 63 Ševětín		

AKCE
ZMĚNA č. 6 ÚP ŠEVĚTÍN
v k.ú. Ševětín

ČÍSLO VÝKRESU
001

ČÍSLO PÁRE

VÝKRES STUPEŇ OOP FORMÁT 6x44	COORDINAČNÍ VÝKRES	MĚŘITKO ČÍSLO ZAKÁZKY 20-066.3	1: 5000	DATUM 09/2022
-------------------------------------	--------------------	-----------------------------------	---------	------------------