


ÚZEMNÍ PLÁN ŠEVĚTÍN

ÚPLNÉ ZNĚNÍ ÚP ŠEVĚTÍN PO VYDÁNÍ ZMĚN č. 1, 2, 3, 4, 5 a 6

I.4. VÝKRES TECHNICKÉ INFRASTRUKTURY 1 : 5 000

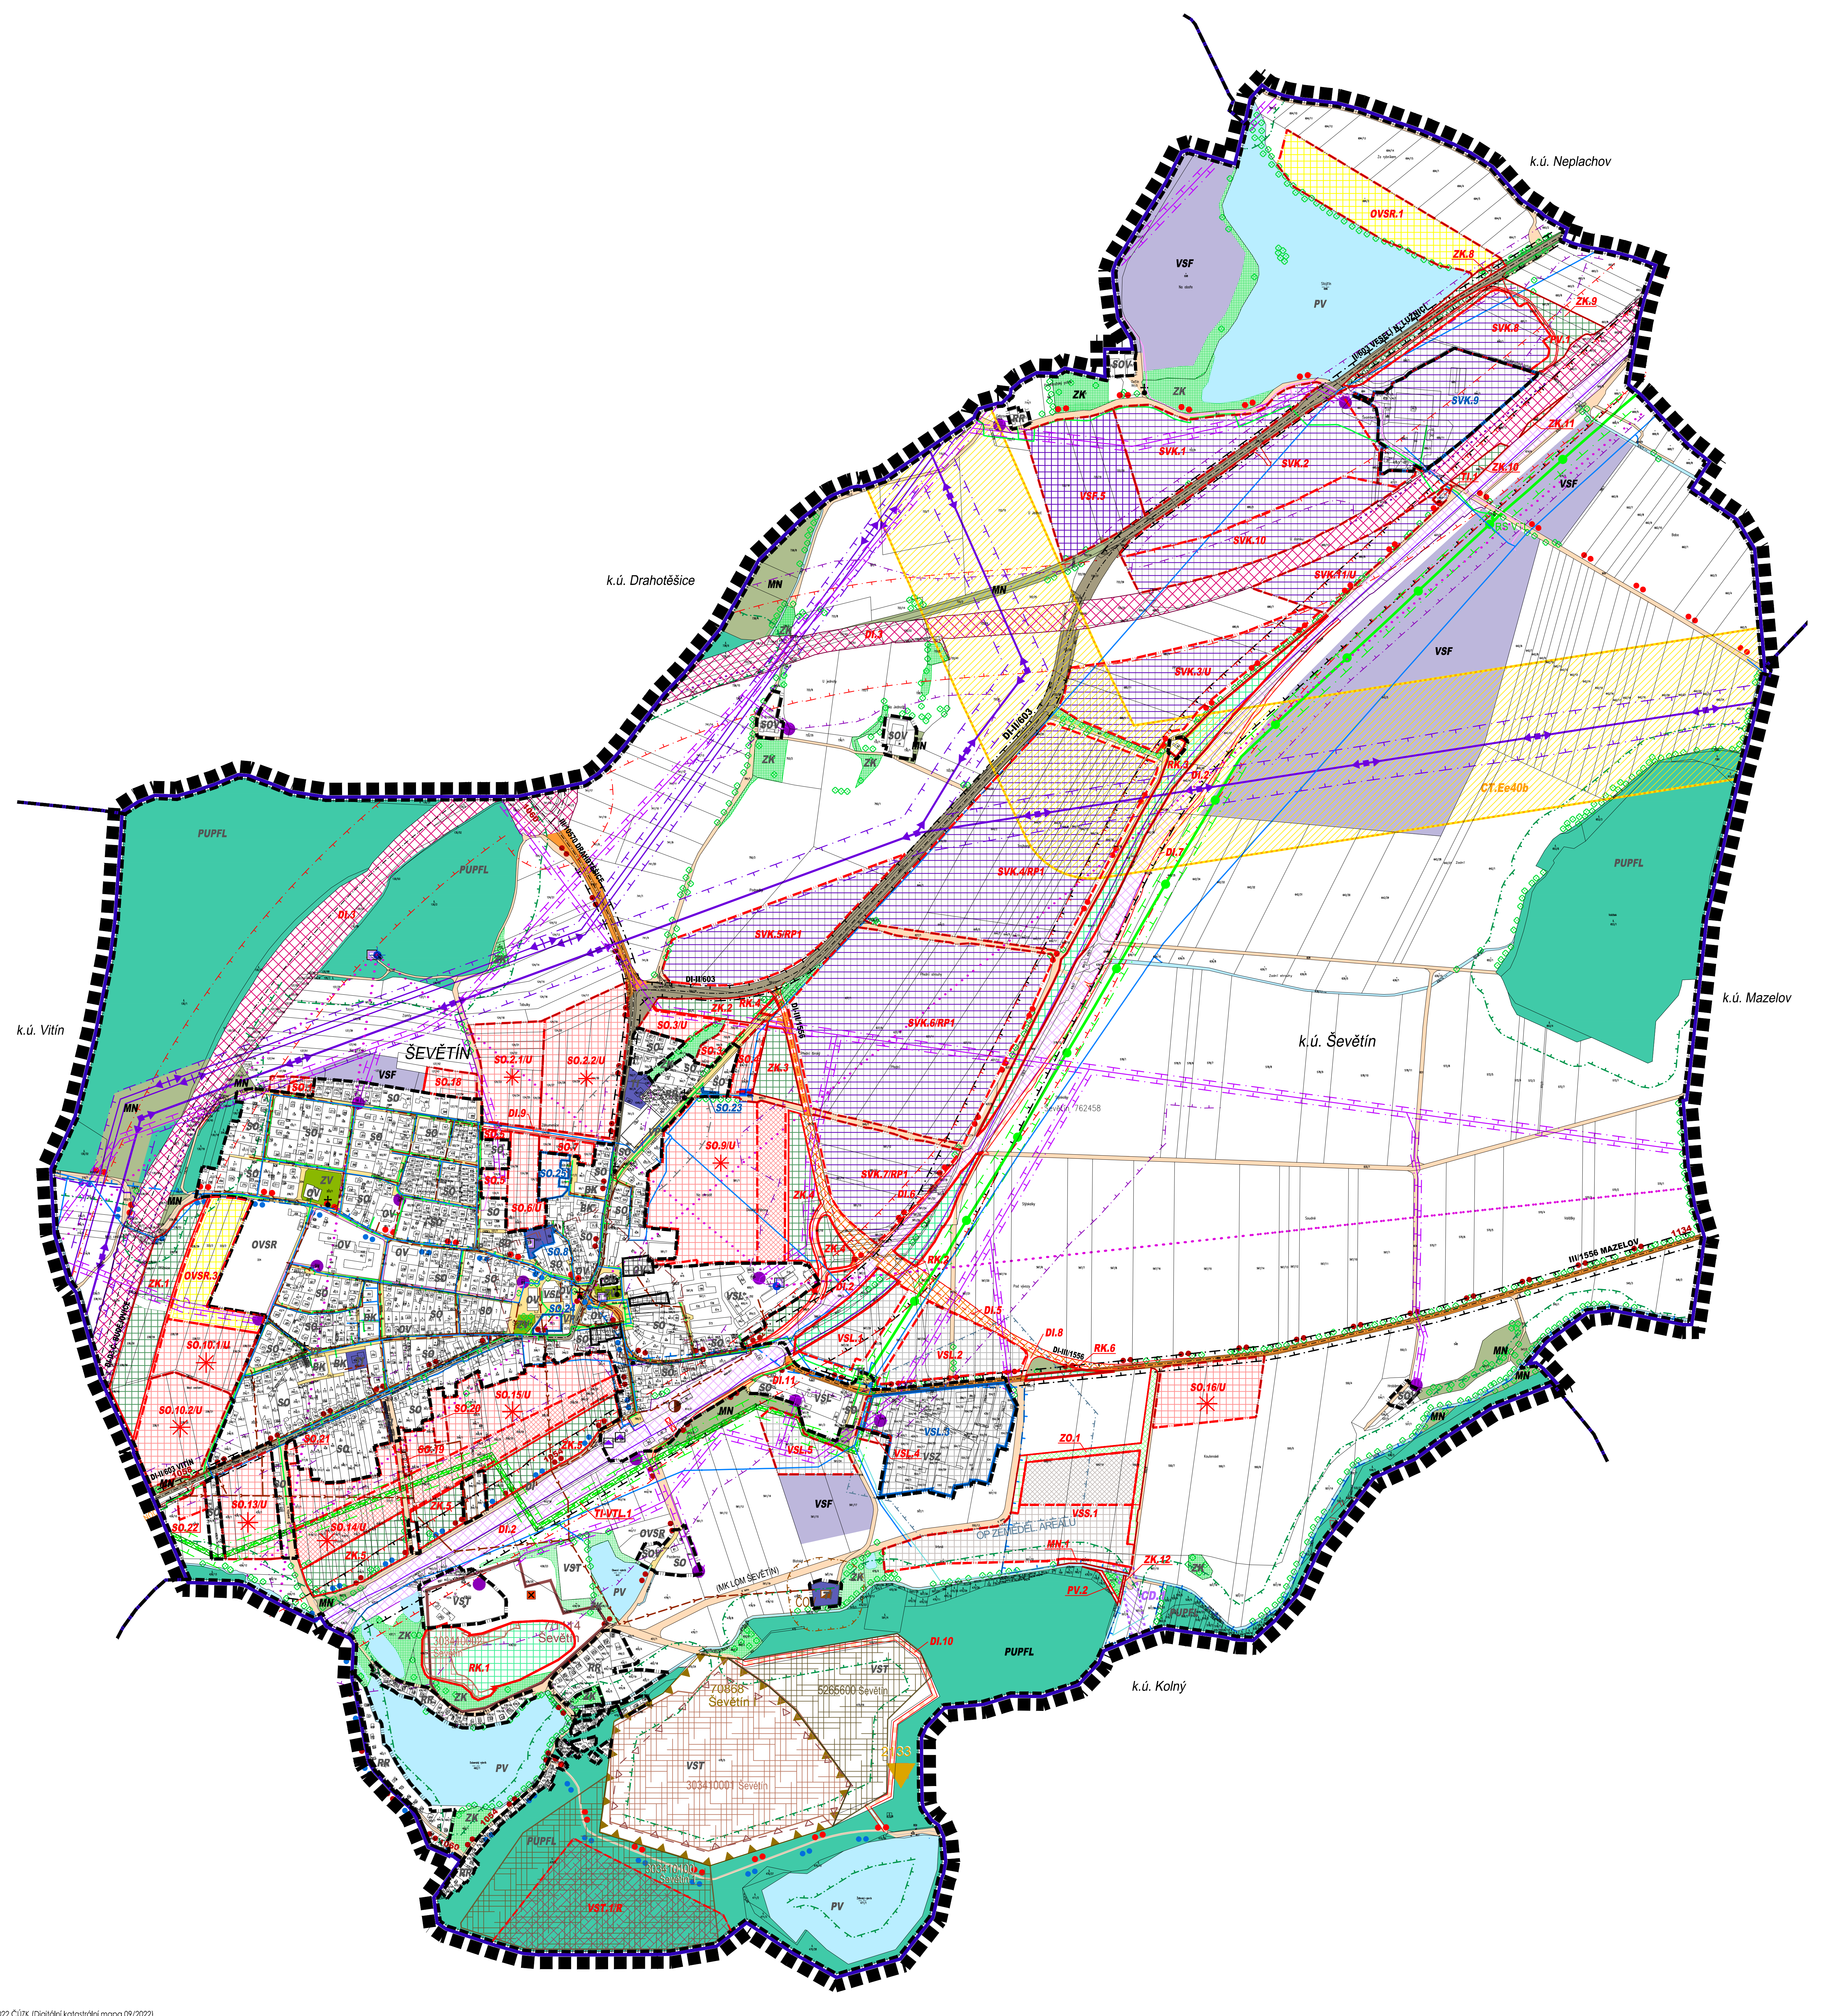

LEGENDA

HRANICE A ZNAČENÍ

- HRANICE ŘEŠENÉHO ÚZEMÍ ÚP ŠEVĚTÍN
- HRANICE SPRÁVNÍHO ÚZEMÍ OBCE
- HRANICE KATASTRÁLNÍHO ÚZEMÍ
- HRANICE ZASTAVĚNÉHO ÚZEMÍ KE DNI 5. 1. 2021
- HRANICE ZASTAVITELNÝCH PLOCH
- HRANICE PLOCH SE ZMĚNOU VYUŽITÍ
- HRANICE PLOCH ÚZEMNÍ REZERVY
- HRANICE PLOCH PŘESTAVBY
- ZK POPIS PLOCH STABILIZOVANÉHO ÚZEMÍ
- SVK POPIS PLOCH ZMĚN
- RPx POPIS PLOCH PŘESTAVBY
- U PLOCHY S PODMÍNKOU ŘEŠENÍ ÚZEMNÍ STUDII
- PLOCHY S VĚRNÝM PROSTRANSTVÍM
- DROBNÁ SAKRÁLNÍ ARCHITEKTURA
- NEMOVITÁ KULTURNÍ PAMÁTKA
- ARCHEOLOGICKÁ ZÓNA II. KATEGORIE
- ARCHEOLOGICKÁ ZÓNA IV. KATEGORIE
- OCHRANNÉ PÁSMO HRBITOVA
- VZDÁLENOST 50 M OD OKRAJE LESA
- OCHRANNÉ PÁSMO ČOV
- OCHRANNÉ PÁSMO ZEMĚDĚLSKÉHO AREÁLU
- OCHRANNÉ PÁSMO DOPRAVNÍCH STABEV
- PODOLOVANÉ ÚZEMÍ - MALÉ
- DOBYVACÍ PROSTOR TĚŽENY
- DOBYVACÍ PROSTOR NETĚŽENY
- LOŽIŠKO NEROSTNÝCH SUROVIN VÝHRADNÍ - PLOŠNÉ
- LOŽIŠKO NEROSTNÝCH SUROVIN NEVÝHRADNÍ - PLOŠNÉ
- PODOLOVANÉ ÚZEMÍ
- NAVRHOVANÉ PLOCHY ÚZEMNÍ REZERVY PRO TĚŽBU NEROSTNÝCH SUROVIN
- STARÉ ZÁTĚŽE V ÚZEMÍ A KONTAMINOVANÉ PLOCHY
- PODCHOD PRO PĚŠI
- HLUKOVÁ IZOFONA 47 dB NOC h = 3M
- OCHRANNÉ PÁSMO DOPRAVNÍCH STABEV - NAVRŽENA
- PROTİHLUKOVÉ STĚNY
- VYSOKÁ ZELENÁ A STROMOŘADÍ
- AUTOBUSOVÁ ZASTÁVKA, AUTOBUSOVÉ NÁDRAŽÍ

TECHNICKÁ INFRASTRUKTURA

- STAV NAŘIŠENÍ VENKOVNÍ VEDENÍ EL. ENERGIE ZVN 400V
- NAŘIŠENÍ VENKOVNÍ VEDENÍ EL. ENERGIE VVN 110kV
- VENKOVNÍ VEDENÍ EL. ENERGIE VN 22kV
- PODZEMNÍ VEDENÍ EL. ENERGIE
- DISTRIBUČNÍ EL. TRAFOSTANICE
- VTL PLYNOVOD
- STL PLYNOVOD
- REGULÁČNÍ STANICE PLYNU
- HLAVNÍ VODOVODNÍ ŘÁD
- HLAVNÍ KANALIZAČNÍ SBĚRAČ
- ČERPAČÍ STANICE VODY
- ČIŠTÍRNA ODPADNÍCH VOD
- OCHRANNÉ PÁSMO VODNÍHO ZDROJE II. STUPNĚ - VNĚJŠÍ
- DÁLKOVÝ OPTICKÝ KABEL
- RADIORELEOVÁ TRASA
- RADIOVÁ STANICE NA RADIORELEOVÉ TRASE
- PLOCHA TECHNICKÉ INFRASTRUKTURY - KORIDOR PRO VTL PLYNOVOD
- KATODOVÁ OCHRANA VODOVODU
- DÁLKOVÝ TELEKOMUNIKAČNÍ KABEL
- ZÁKLADOVÁ STANICE TELEKOMUNIKACE
- BLÍŽE NEURČENÁ KOMUNIKAČNÍ ZARÍZENÍ

DALŠÍ LIMITY VYUŽITÍ ÚZEMÍ - CELÉ ŘEŠENÉ ÚZEMÍ:

- ZRANITELNÁ OBLAST: ŠEVĚTÍN
- CHRÁNĚNÁ OBLAST PŘÍROZENÉ AKUMULACE VOD (CHOPAV) - TŘEBONSKÁ PÁNĚV
- OBLAST KRAJINĚHO ŘÁZU OKR. 07 TÁBORSKO - SOBĚSLAVSKO
- MÍSTO KRAJINĚHO ŘÁZU ŠEVĚTÍN
- ROZVOJOVÁ OBLAST REPUBLIKOVÉHO VÝZNAMU OB10
- CELÉ SPRÁVNÍ ÚZEMÍ OBCE JE SITUOVANO V OCHRANNÉM PÁSMU RADIOLOKAČNÍHO ZARÍZENÍ MINISTERSTVA OBRANY
- CELÉ SPRÁVNÍ ÚZEMÍ JE ZÁJMOVÝM ÚZEMÍM MINISTERSTVA OBRANY Z HLEDISKA POUŽITÍ VYJEMOVANÝCH DRUHŮ STABEV
- ARCHEOLOGICKÁ ZÓNA III. KATEGORIE (MIMO ZÓN II. A IV.)

PLOCHY S ROZDÍLNÝM ZPŮSOBEM VYUŽITÍ

STABIL. PLOCHY	PLOCHY ZMĚN	PLOCHY ZMĚNĚ ESTAB.	ÚZEMNÍ REZERVA	
SOV				PLOCHY SMÍŠENÉ OBYTNÉ - VENKOVSKÉ (SOV)
RR				PLOCHY REKREACE - REKREACE RODINNÁ (RR)
SO	SO.1	SO.1		PLOCHY SMÍŠENÉ OBYTNÉ (SO)
BK				PLOCHY BYDLENÍ - BYDLENÍ KOLEKTIVNÍ (BK)
OV				PLOCHY OBYČNÉHO VYBAVENÍ (OV)
OVS	OVS.1			PLOCHY OBYČNÉHO VYBAVENÍ - SPORTOVNĚ REKREAČNÍ (OVS)
VSL	VSL.1			PLOCHY VÝROBY A SKLADOVÁNÍ - LEHKÉ (VSL)
VST		VST.1		PLOCHY VÝROBY A SKLADOVÁNÍ - PRO TĚŽBU NEROSTNÝCH SUROVIN (VST)
	VSS.1	VSS.1		PLOCHY VÝROBY A SKLADOVÁNÍ - SKLADOVÁNÍ NEROSTNÝCH SUROVIN (VSS)
	SVK			PLOCHY SMÍŠENÉ VÝROBNÍ - KOMERČNÍ PLOCHY (SVK)
VSF	VSF.1			PLOCHY VÝROBY A SKLADOVÁNÍ - FWE (VSF)
VSZ				PLOCHY VÝROBY A SKLADOVÁNÍ - ZEMĚDĚLSKÉ (VSZ)
TI	TI.1			PLOCHY TECHNICKÉ INFRASTRUKTURY (TI)
ZK	ZK.1	ZK.1		ZELENÁ KRAJINA (ZK)
	ZO.1	ZO.1		ZELENÁ OCHRANNÁ A IZOLAČNÍ (ZO)
	RK.1			PLOCHY REKULTIVACE (RK)
ZV				ZELENÁ VEŘEJNÁ (ZV)
VP				PLOCHY VEŘEJNÝCH PROSTRANSTVÍ (VP)
PV	PV.1			PLOCHY VODNÍ A VODOHOSPODÁŘSKÉ (PV)
PUPFL				PLOCHY LESNÍ (PUPFL)
				PLOCHY ZEMĚDĚLSKÉ (ZPF) - ORNÁ PŮDA, TĚP, ZAHŘADY
MN	MN.1			PLOCHY SMÍŠENÉ NEZASTAVĚNÉHO ÚZEMÍ (MN)
DI-II/603				PLOCHY DOPRAVNÍ INFRASTRUKTURY - DÁLNIČNÍ D3
DI-III/1556	DI.5			PLOCHY DOPRAVNÍ INFRASTRUKTURY - SILNIČNÍ III. TŘÍDY
DI	DI.6			PLOCHY DOPRAVNÍ INFRASTRUKTURY - MÍSTNÍ A ÚČEL KOMUNIKACE
	DI.2			PLOCHY DOPRAVNÍ INFRASTRUKTURY - IV. TRANZITNÍ ŽELEZNIČNÍ KORIDOR
				PLOCHY DOPRAVNÍ INFRASTRUKTURY - TURISTICKÉ TRASY
				PLOCHY DOPRAVNÍ INFRASTRUKTURY - TURISTICKÉ TRASY
				PLOCHA TECHNICKÉ INFRASTRUKTURY - KORIDOR PRO VTL PLYNOVOD

PŘEKRYVNÁ ZNAČENÍ

STAV	NAŘIŠENÍ	
	CT.Ec40b	KORIDOR TECHNICKÉ INFRASTRUKTURY REPUBLIKOVÉHO VÝZNAMU
	TI.1	KORIDOR TECHNICKÉ INFRASTRUKTURY MÍSTNÍHO VÝZNAMU
	DI.5	KORIDOR DOPRAVNÍ INFRASTRUKTURY MÍSTNÍHO VÝZNAMU

ZÁZNAM O ÚČINNOSTI	
Správní orgán, který poslední změnu vydal: ZASTUPITELSTVO MĚSTYSE ŠEVĚTÍN	
Datum vydání poslední změny:	
Pořadové číslo poslední změny:	ZMĚNA č. 6
Datum nabytí účinnosti poslední změny:	
Oprávněná úřední osoba pořizovatele: jméno a příjmení: Ing. arch. RADEK BOČEK funkce: fyzická osoba s osvědčením zvláštní odborné způsobilosti, na základě smlouvy s obcí	Otisk úředního razítka:
podpis: jméno a příjmení: RADIM NOVOTNÝ funkce: místostarosta obce ŠEVĚTÍN	zastupitel určený pro spolupráci při pořizování
podpis:	

BRŮHA a KROMPERA, architekti, spol. s r.o.			
VEDOUcí PROJEKTANT	ZODPOVĚDNÝ PROJEKTANT	KRESLIL	
ING. ARCH. J. BRŮHA	ING. ARCH. J. BRŮHA	ING. V. PIKOVÁ	
ING. V. PIKOVÁ			
HORIZOVATEL: Ing. arch. Radek Boček, Jysova 70, 397 01 Písek			
OBJEDNATEL: Úřad městyse Ševětín, nám. Simona Lomnického 2, 373 63 Ševětín			
AKCE: ÚPLNÉ ZNĚNÍ ÚP ŠEVĚTÍN			
PO VYDÁNÍ ZMĚN č. 1, 2, 3, 4, 5 a 6			
VÝKRES: VÝKRES TECHNICKÉ INFRASTRUKTURY	ŠTĚPĚNÍ: 1:5000	DATA: 09/2022	ČÍSLO VÝKRESU: I.4.
STUPĚN: ÚPLNÉ ZNĚNÍ	ČÍSLO ZÁKAZY: 21-018.4		ČÍSLO PÁNE: 020
FORMÁT: 17x44			

