ÚZEMNÍ STUDIE SO.9/U
MĚSTYS ŠEVĚTÍN

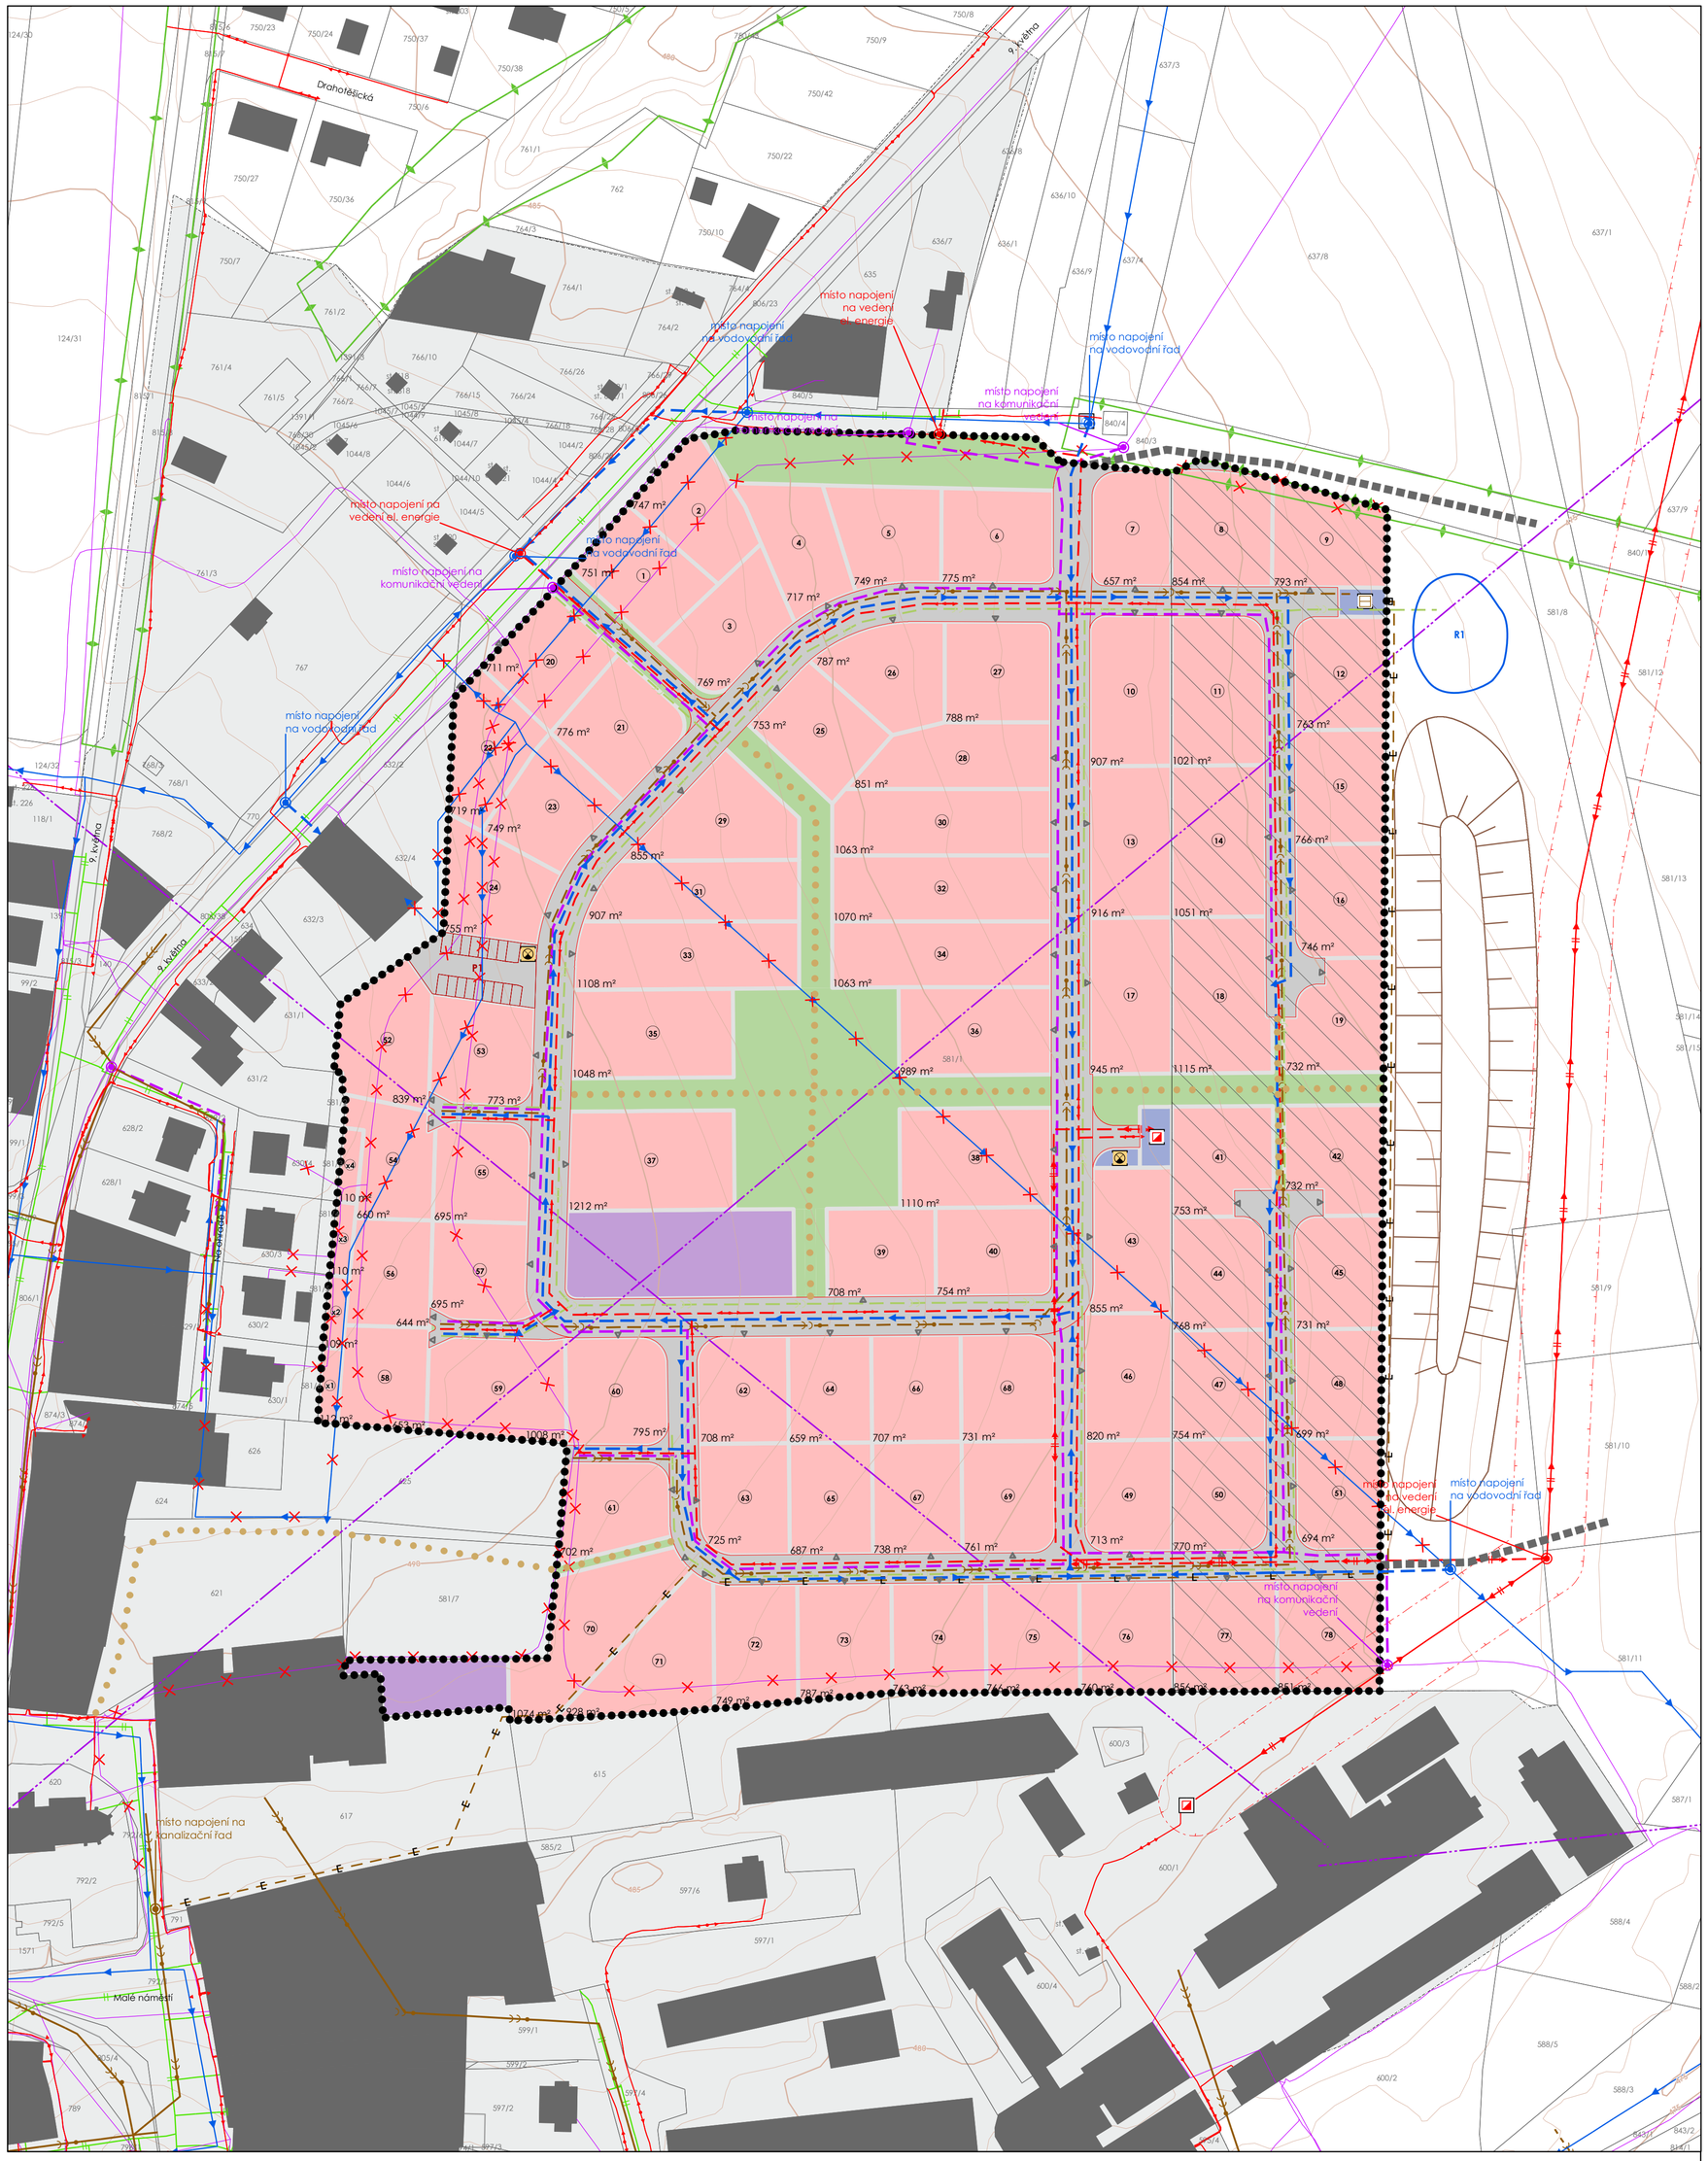

ZÁKLADNÍ INFORMACE
- hranice řešeného území
- hranice parcel
- vnitřní kresba parcel
- stávající objekty
- hranice zastavěného území obce
- vrstevnice po 1 m
- vrstevnice po 5 m

NAVRHOVANÝ ZPŮSOB VYUŽITÍ POZEMKŮ
- plochy rodinného bydlení
- plochy občanského vybavení
- plochy dopravní infrastruktury
- plochy technické infrastruktury
- plochy veřejné zeleně

NAVRHOVANÁ REGULAČNÍ OPATŘENÍ
- hranice navrhovaných stavebních pozemků
- orientační vjezdy na pozemek
- pěší propojení
- P1 odstavná a parkovací stání

VYUŽITELNOST ÚZEMÍ
- etapa II.

DOPLŇUJÍCÍ JEVY MIMO ŘEŠENÉ ÚZEMÍ
- retenční nádrž
- dopravní napojení
- orientační nákres protihlukového valu

TECHNICKÁ INFRASTRUKTURA
- vedení elektrické sítě VN - stav
- kabelové vedení elektrické sítě VN - návrh
- vedení elektrické sítě NN - stav
- kabelové vedení elektrické sítě NN - návrh
- OP vedení elektrické sítě - stav
- komunikační vedení - stav
- komunikační vedení - návrh
- komunikační vedení - ke zrušení
- rádioreléová trasa - stav
- vodovodní řad - stav
- vodovodní řad - návrh
- vodovodní řad - ke zrušení
- kanalizační stoka - stav
- gravitační splašková kanalizace - návrh
- kanalizační stoka - záměr
- výtlaková kanalizace - návrh
- dešťová kanalizace
- čerpací stanice
- trafostanice stožárová - stav
- trafostanice - návrh
- hnízdo tříděného odpadu

ÚSES
- interakční prvek - stav
- interakční prvek - ke zrušení

0 25 50 75 100 m

BKARCHITEKTI s.r.o. PROJEKČNÍ A INŽENÝRSKÁ KANCELÁŘ
VODNÍ 12/42, 370 06 ČESKÉ BUDĚJOVICE tel.: 387 425 231 info@bkarchitekti.cz

VEDOUCÍ PROJEKTANT	ZODPOVĚDNÝ PROJEKTANT	KRESLIL
ING. ARCH. JIŘÍ BRŮHA	ING. ARCH. JIŘÍ BRŮHA	ING. ROMAN SOUKUP
ING. VÁCLAV KRAMPERA	ING. ROMAN SOUKUP	

POŘIZOVATEL: ÚŘAD MĚSTYSE ŠEVĚTÍN, NÁMĚSTÍ ŠIMONA LOMNICKÉHO 2, 373 63 ŠEVĚTÍN

AKCE: **ÚZEMNÍ STUDIE ZASTAVITELNÁ PLOCHA SO.9/U**

ČÍSLO VÝKRESU: **B.3.**

ČÍSLO PARÉ:

VÝKRES: B.3. VÝKRES DOPRAVNÍ A TENCHNICKÉ INFRASTRUKTURY

STUPEŇ	MĚŘÍTKO	DATUM
ÚS	1:1 000	květen 2024
FORMÁT 68 x 60 cm	ČÍSLO ZAKÁZKY 22-046	